



SO 201 - Přístupové schodiště k novému přechodu
PŘEHLEDNÝ VÝKRES - PŮDORYS, ŘEZY


Půdorys
M 1 : 100

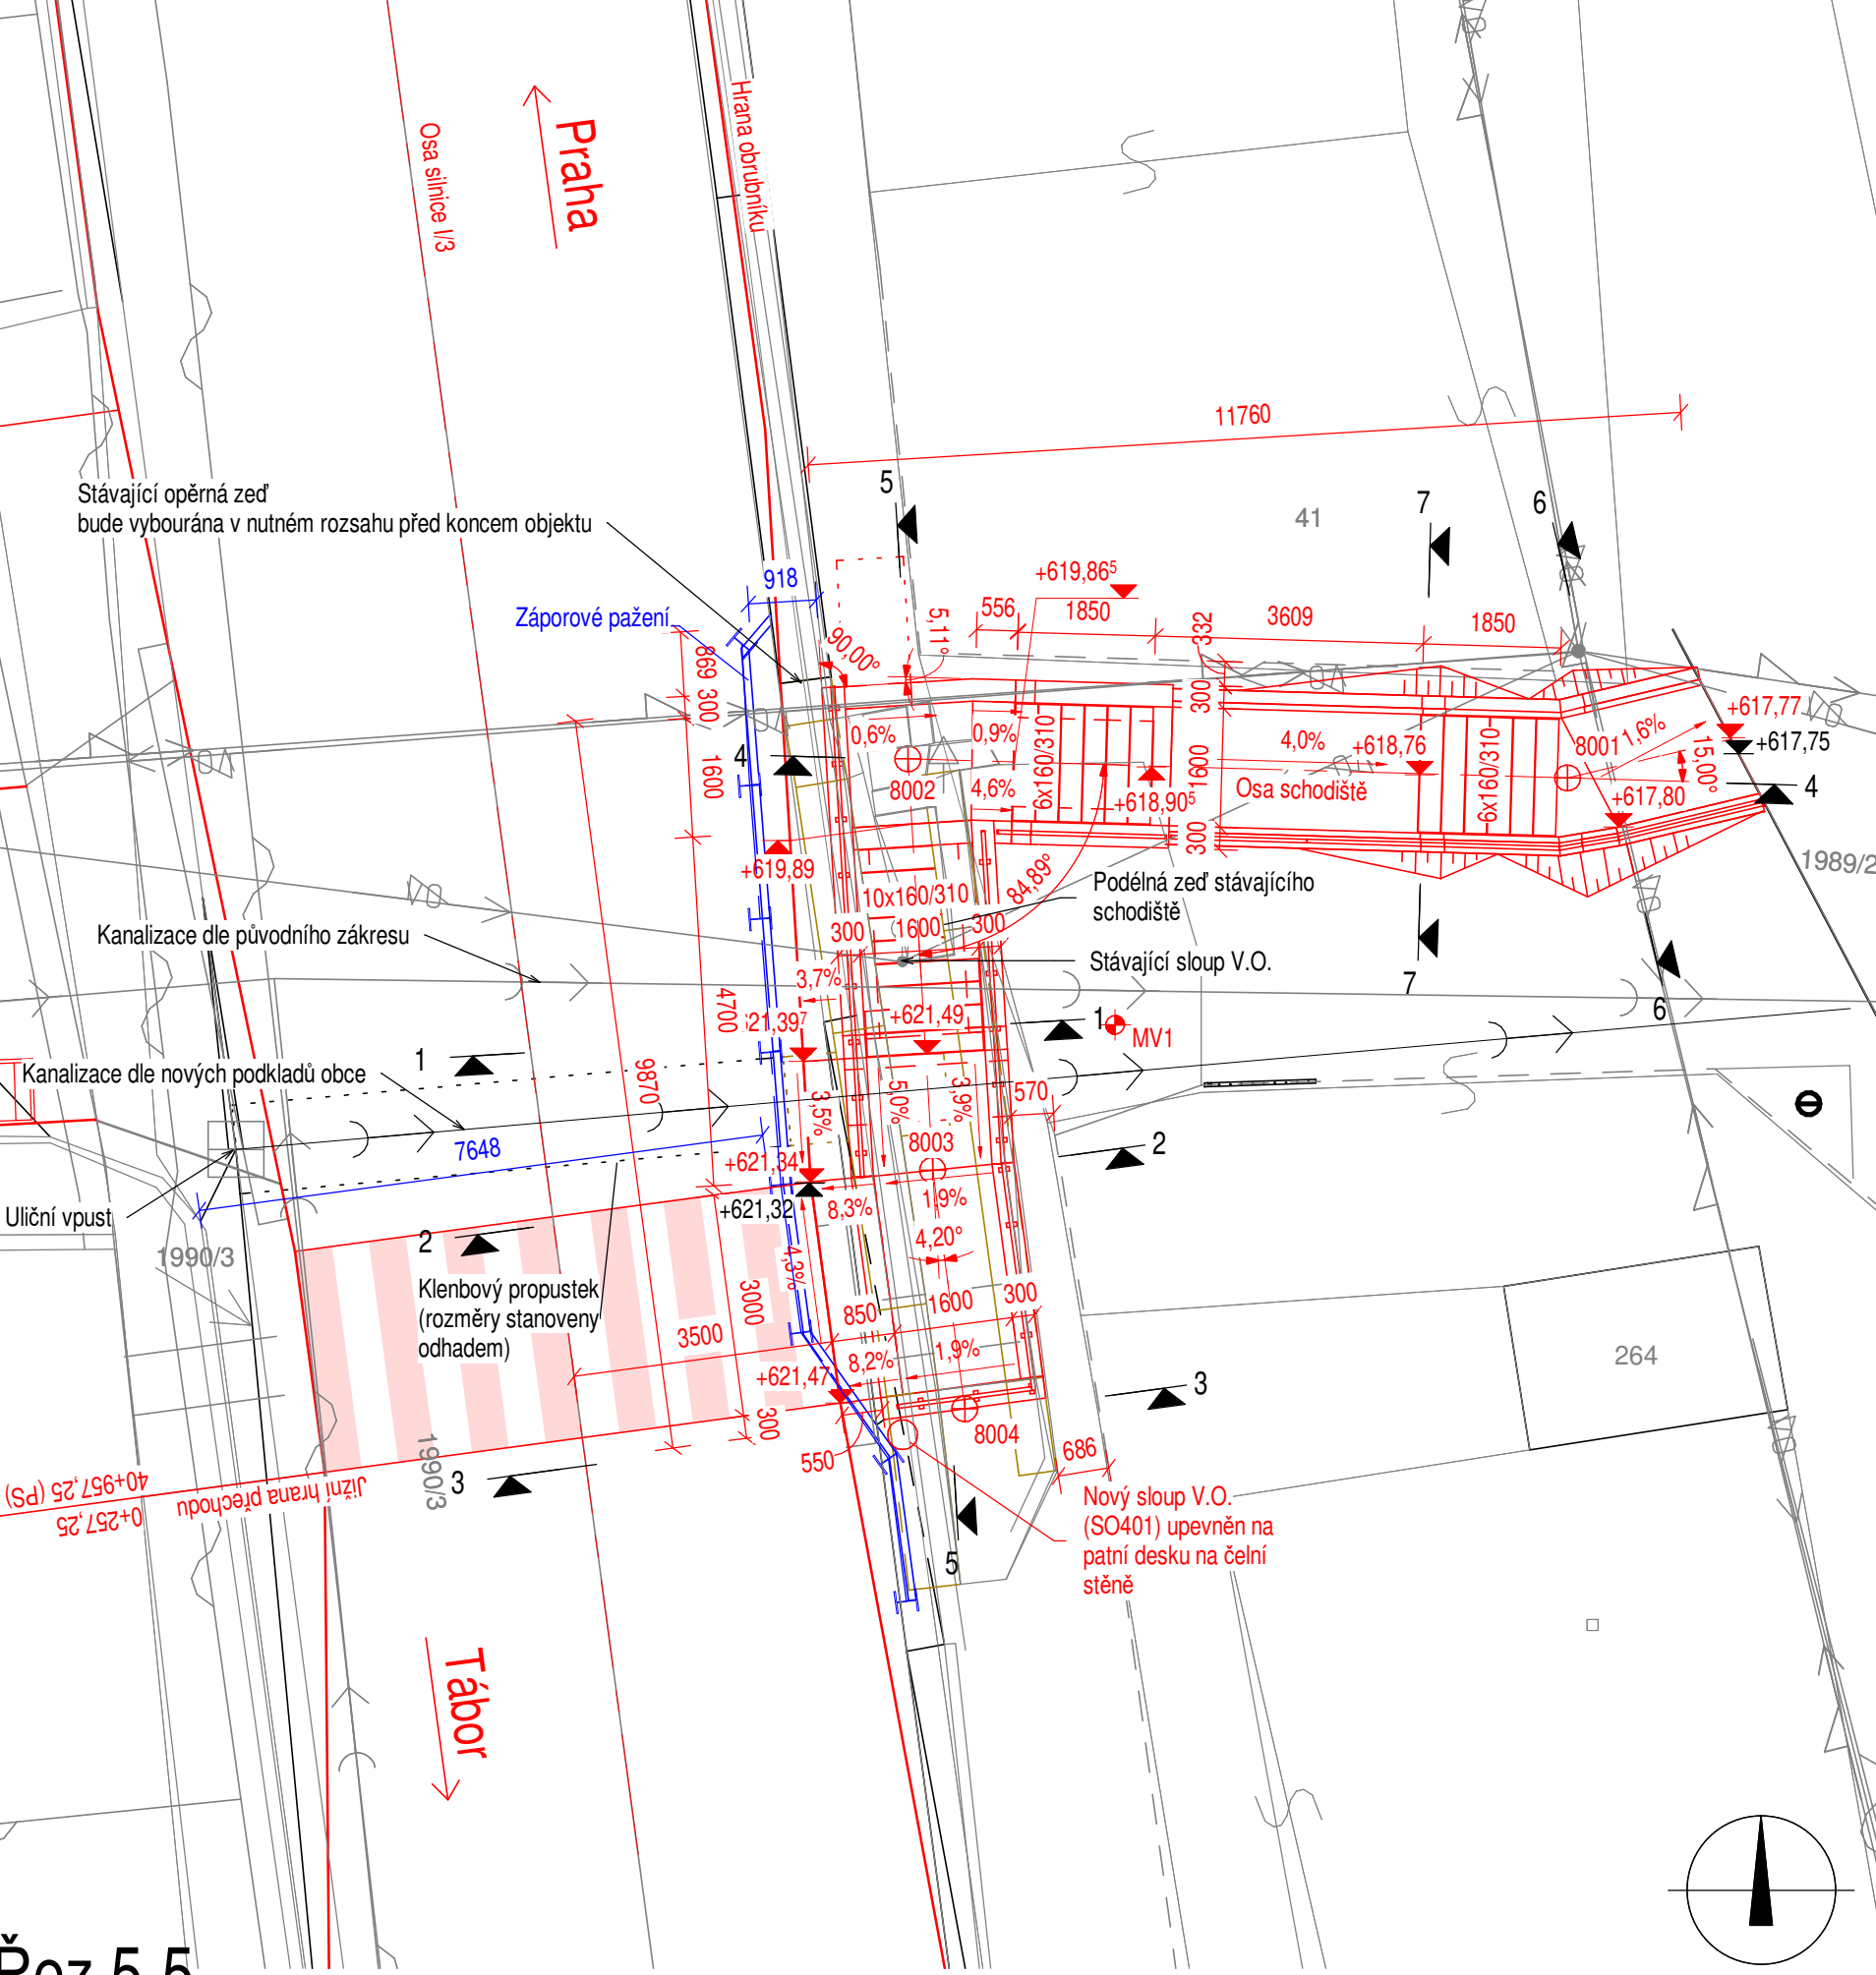


Řez 5-5
Podélný řez schodištěm
M 1 : 50

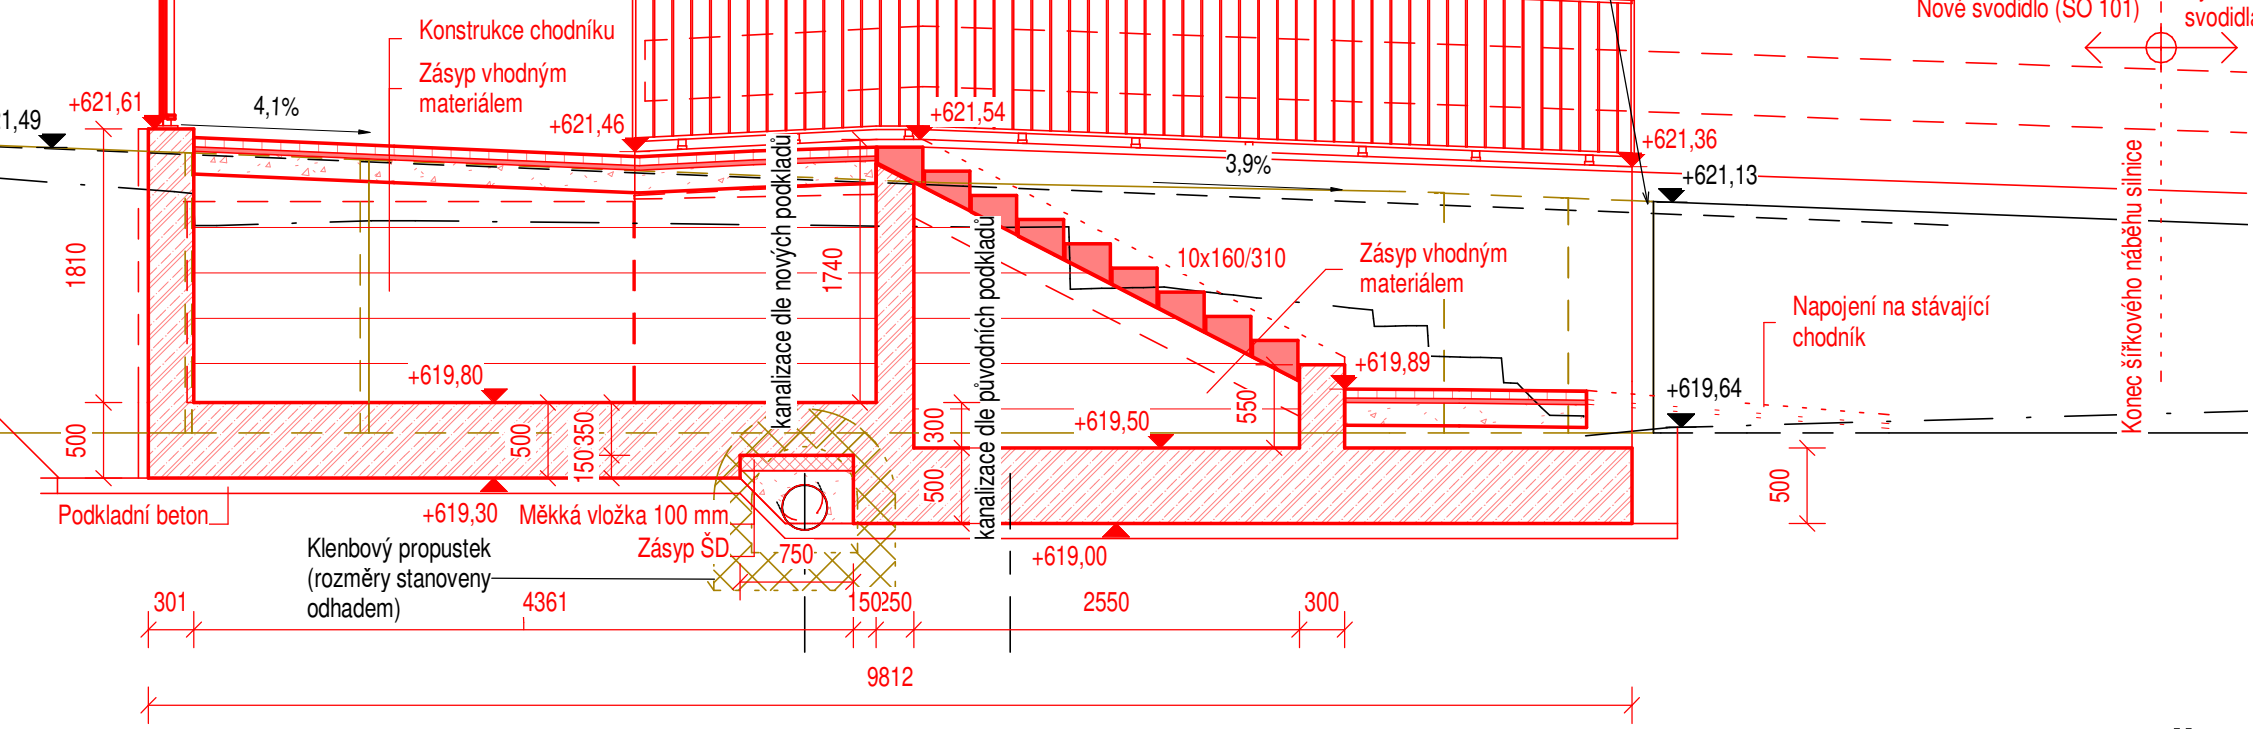


Řez 6-6
Vzorový řez chodníkem
M 1 : 50

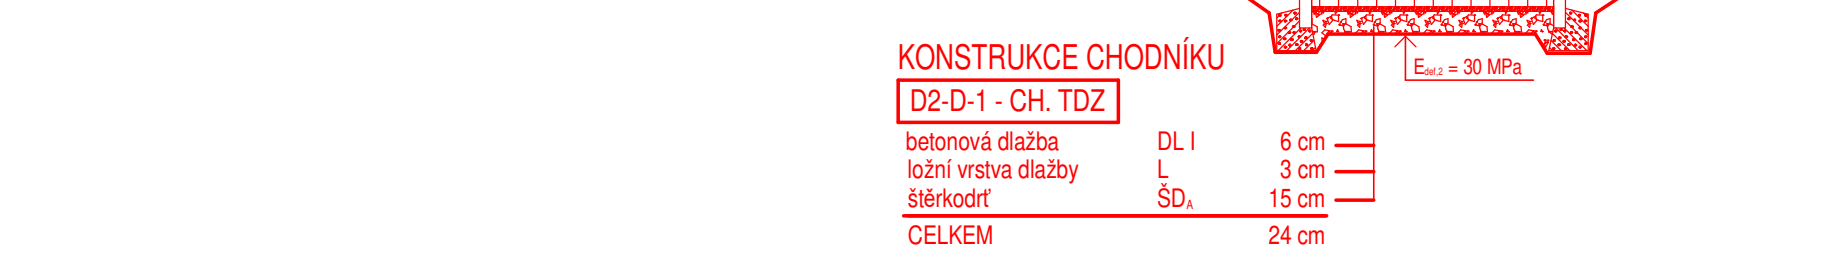


Řez 7-7
Schodiště na terénu
M 1 : 50

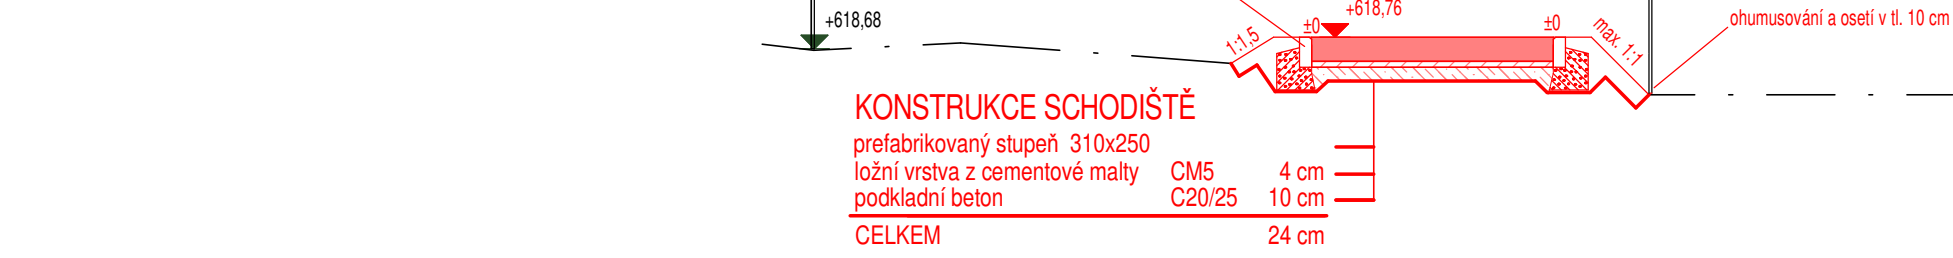


Řez 1-1
Vzorový řez schodištěm
M 1 : 50

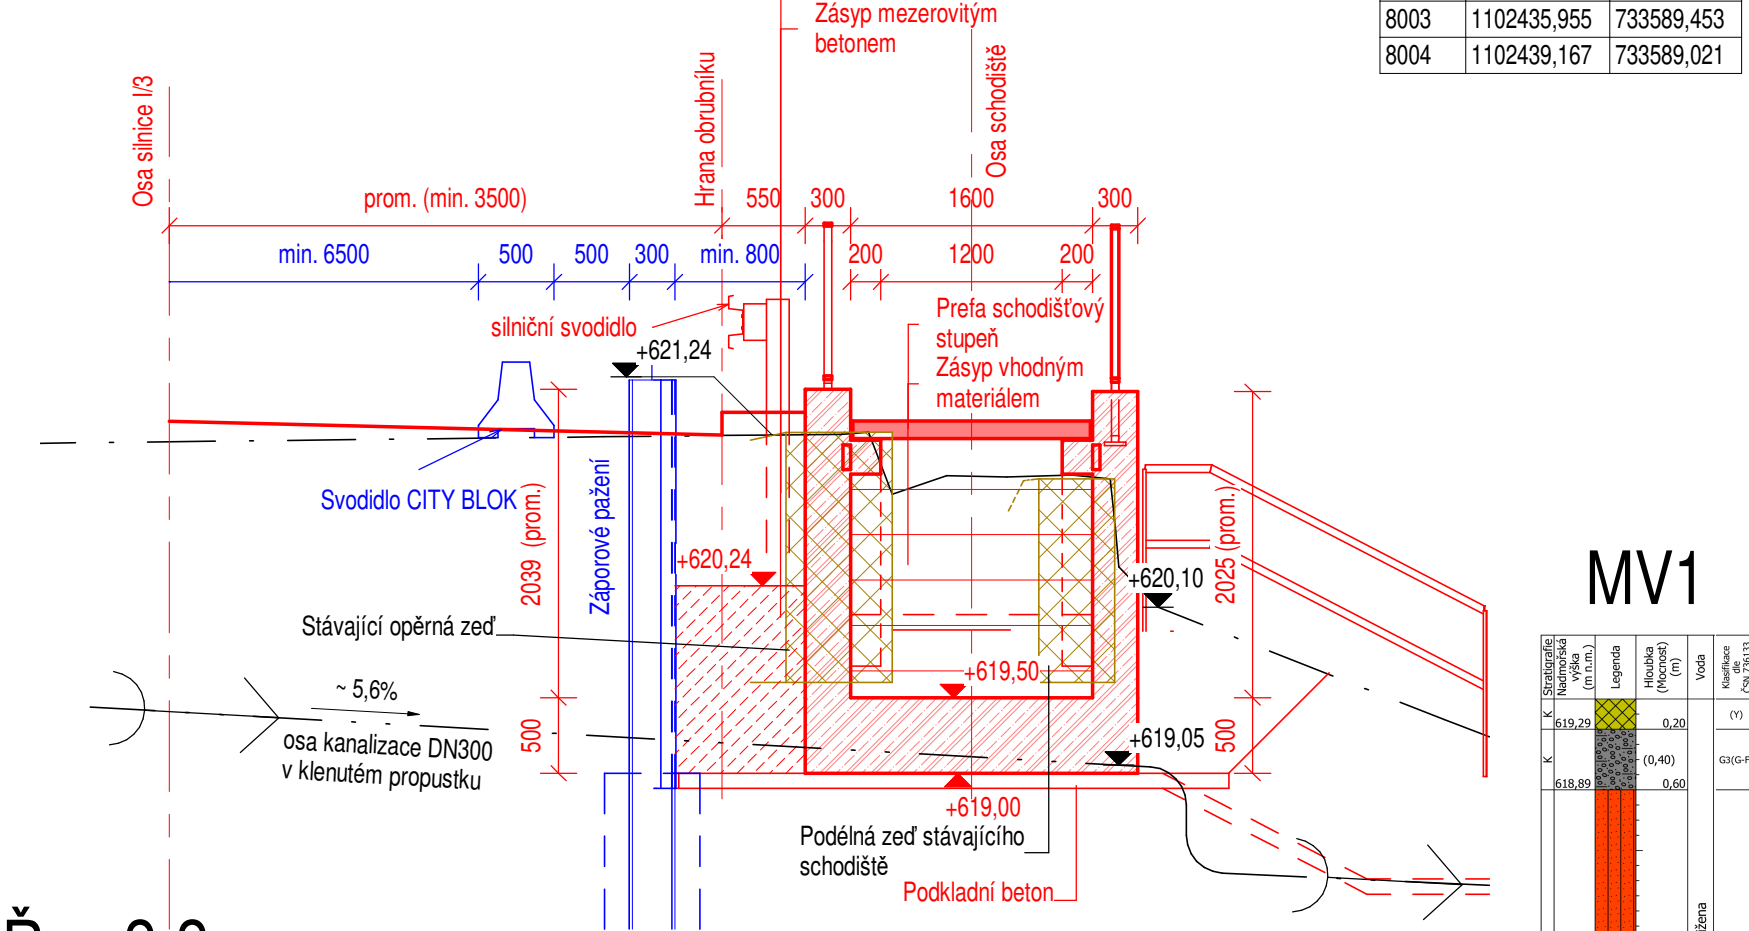


Řez 2-2
V místě přechodu
M 1 : 50

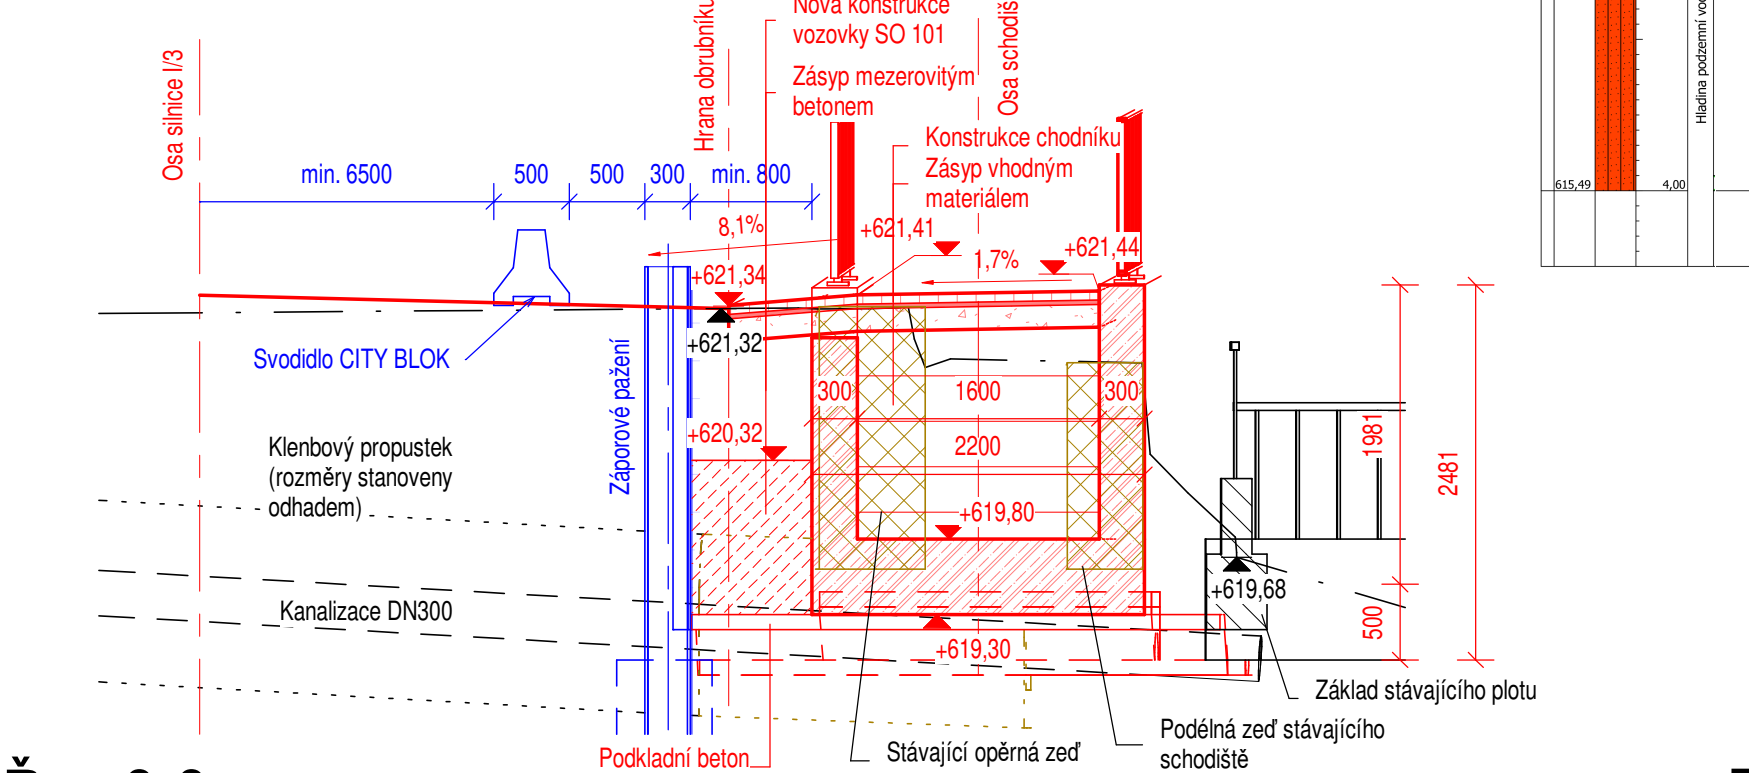

Řez 3-3
Pohled na čelo
M 1 : 50

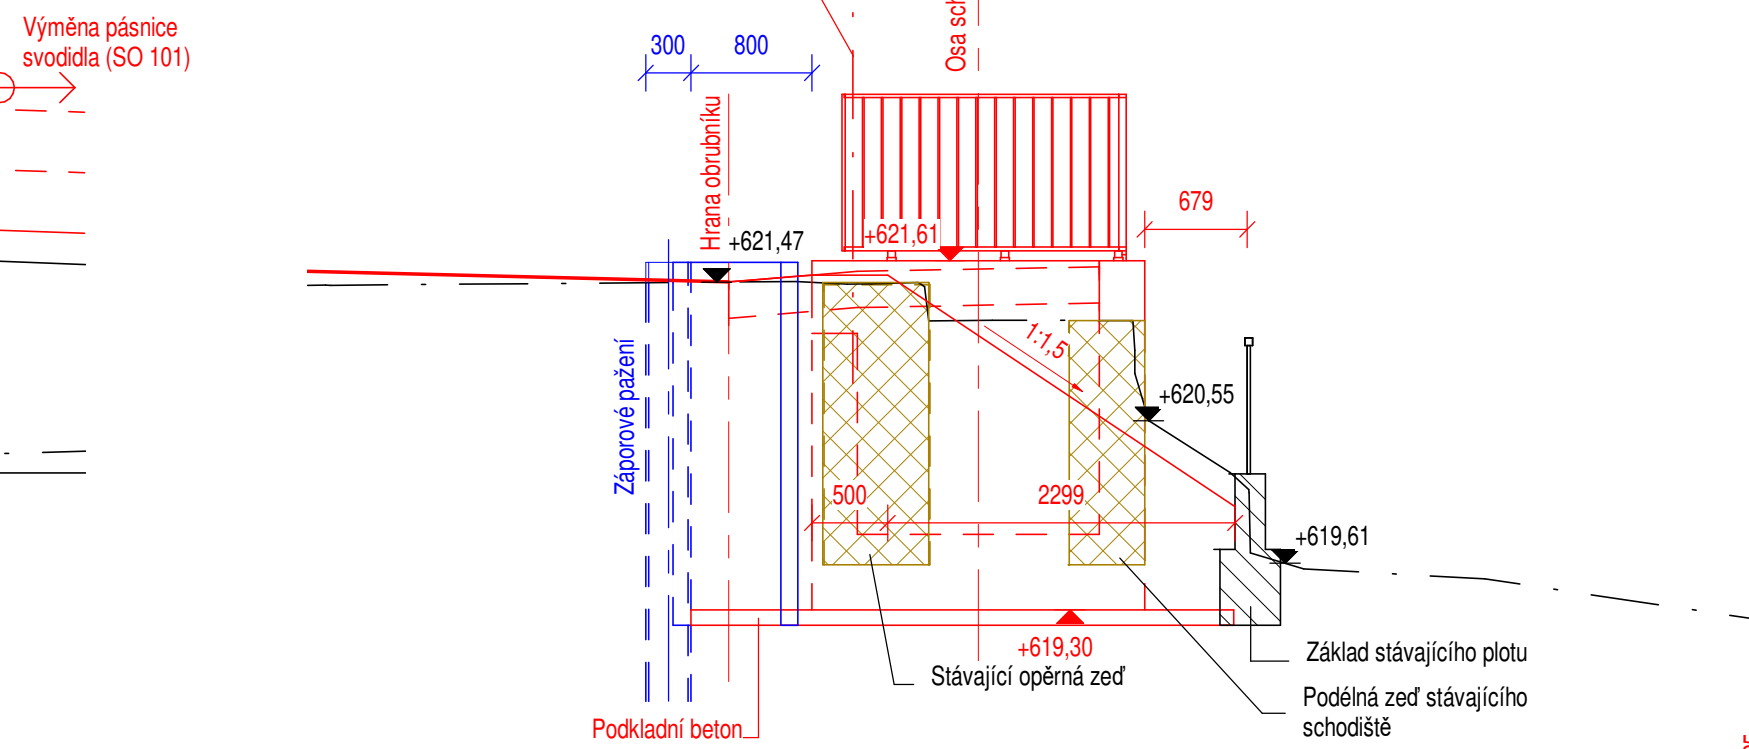


Řez 4-4
Podélný řez chodníkem
M 1 : 50

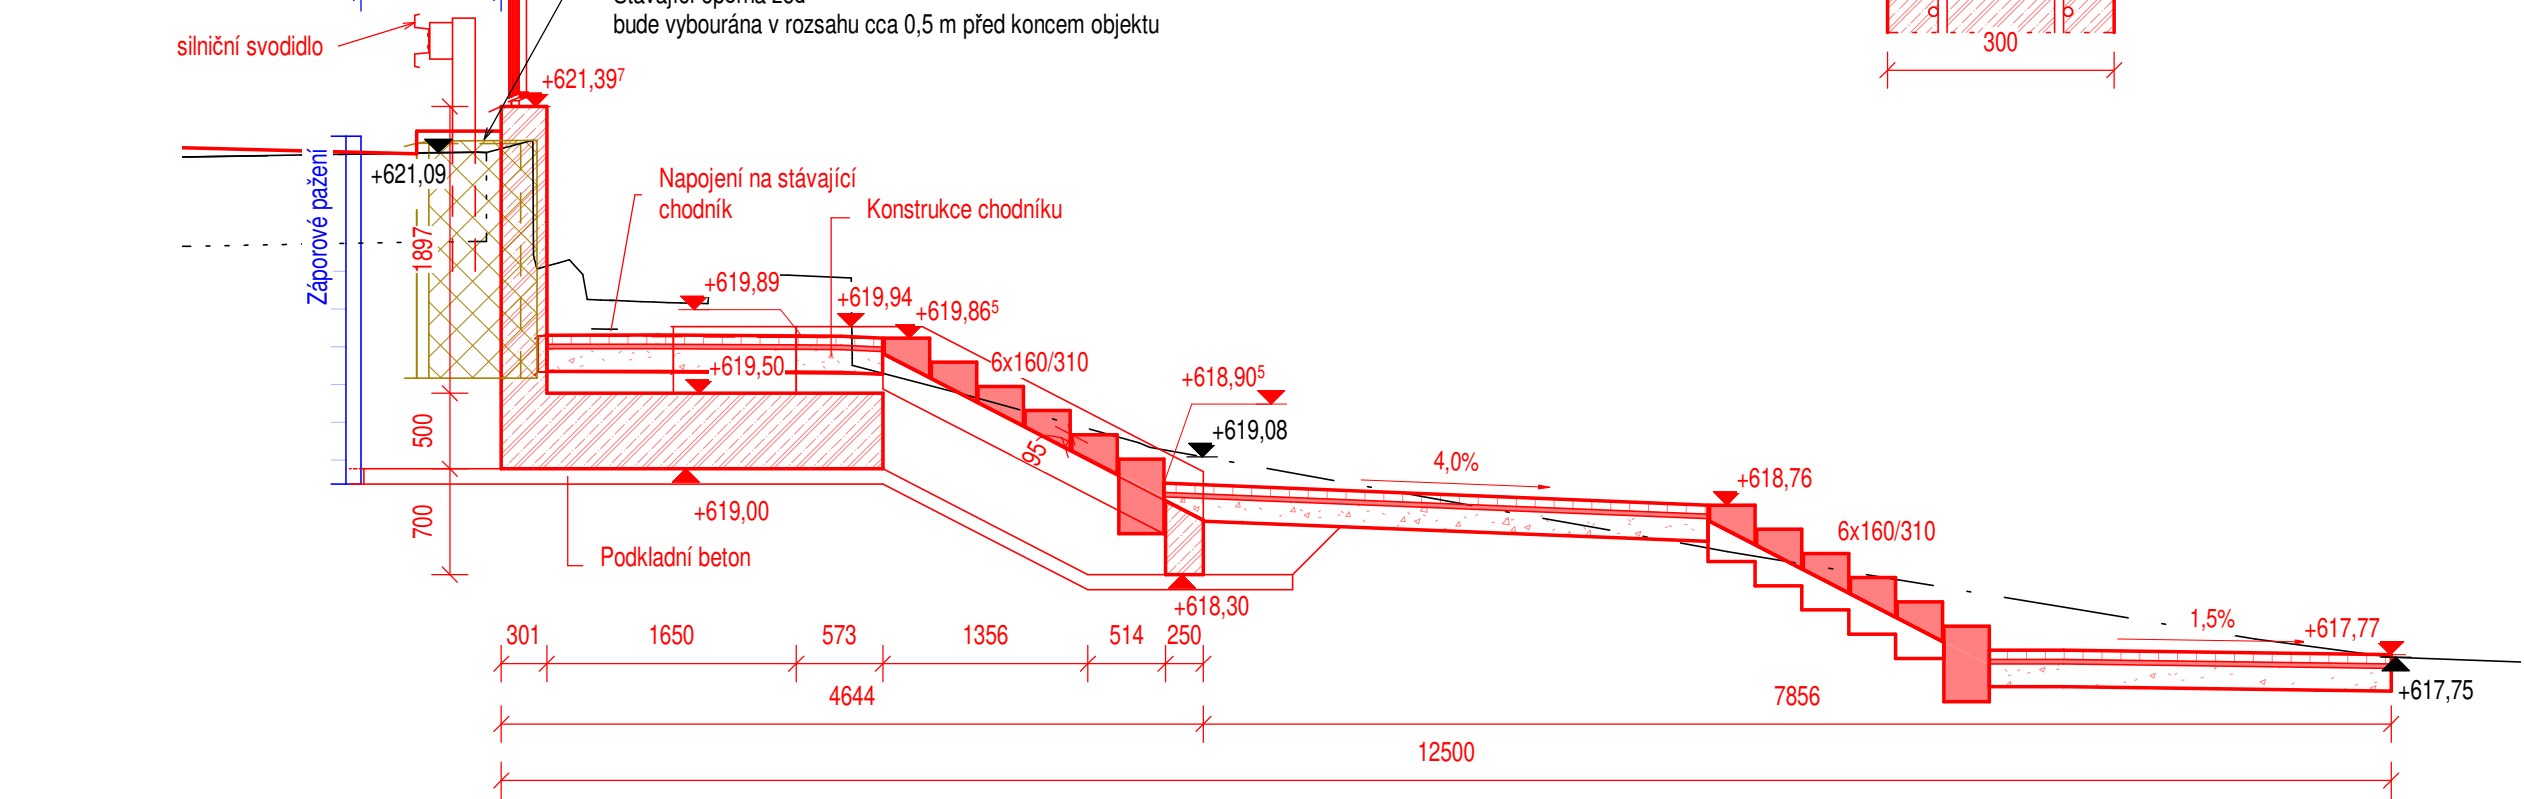


Vytýčované body na ose schodiště		
Číslo bodu	X [m]	Y [m]
8001	1102430,677	733580,912
8002	1102430,420	733589,786
8003	1102435,955	733589,453
8004	1102439,167	733589,021


MV1

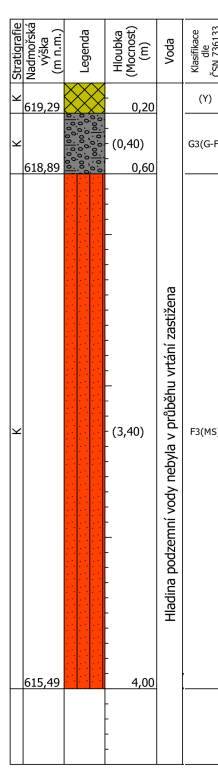

Detail kotvení zábradlí
M 1 : 10

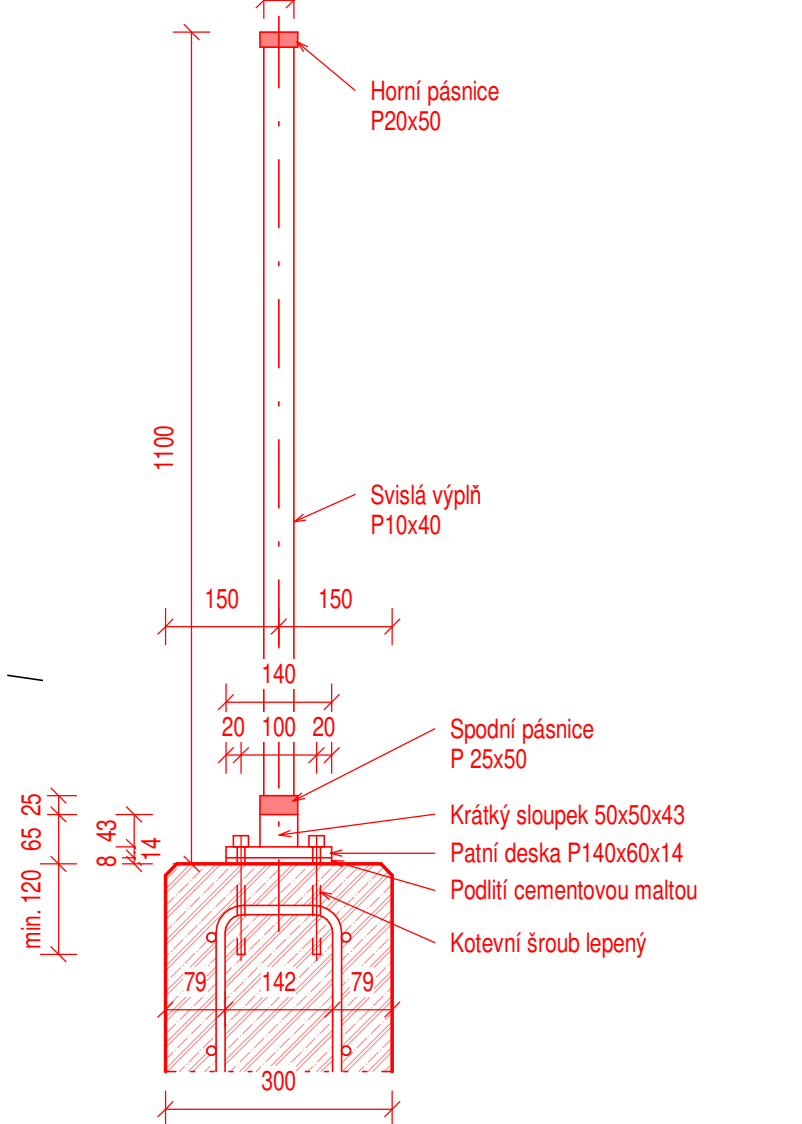

Vizualizace

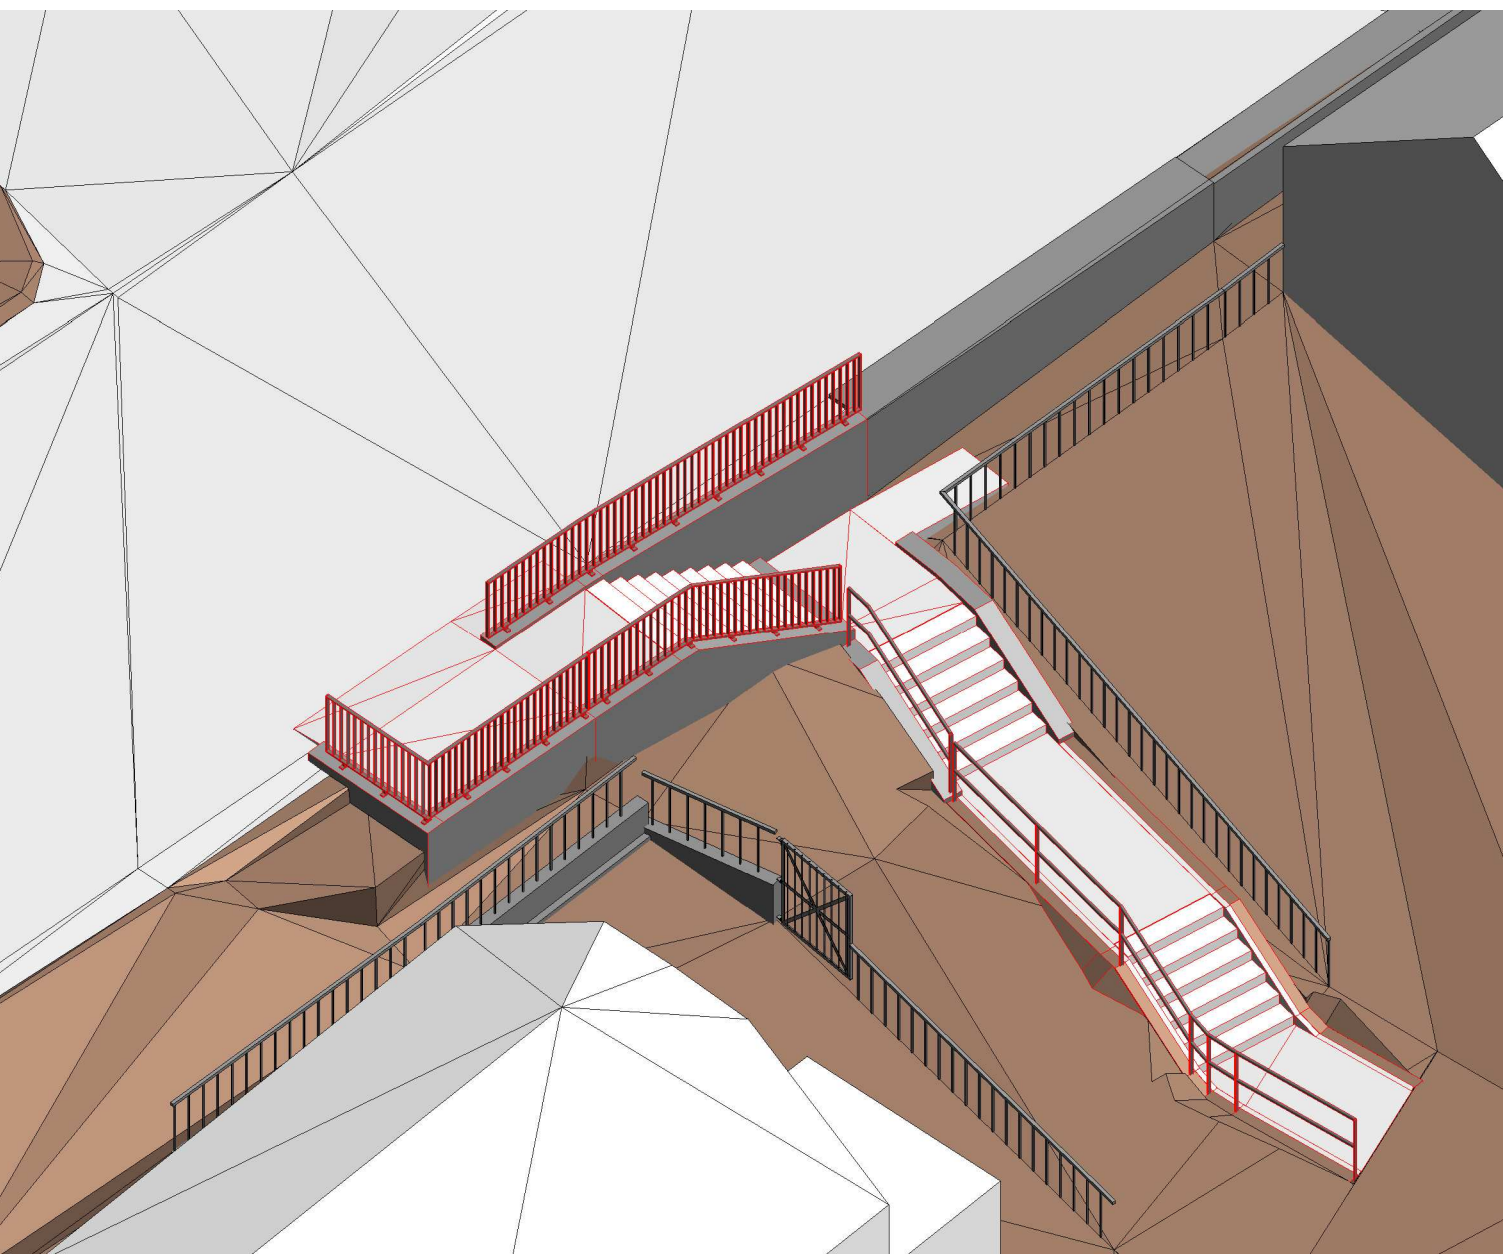

Použité materiály

- Podkladní beton C8/10
- Základová deska C25/30 XA2 XC2
- Stěny C30/37 XC4 XD3 XF4
- Schodišťové prefabrikáty C30/37 XC4 XD3 XF4
- Betonářské výztuž B 500B

Poznámky

- V místě stavby se nachází stávající kanalizace DN300 ve vlastnictví obce Miličín, která v průběhu výstavby zůstává v provozu. Při hloubení stavební jámy je nutno postupovat se zvýšenou opatrností, aby nedošlo k jejímu poškození.
- V případě nutné lokální překladky kanalizace bude v předstihu informován vlastník kanalizace.
- Dle informací zpracovatele PD se v místě stavby kromě nadzemních vedení V.O. nenacházejí žádné další stávající inženýrské sítě. Tyto informace musí být před zahájením výstavby ověřeny.

Související objekty

- SO 010 Příprava území
- SO 101 Oprava silnice I/3
- SO 110 Chodníky a zpevněné plochy
- SO 150 Definitivní dopravní značení
- SO 151 Provizorní dopravní značení
- SO 401 Úpravy veřejného osvětlení

Legenda

- Stávající konstrukce
- Bourané konstrukce
- Nové konstrukce
- Pomocné konstrukce

SO 201 Přístupové schodiště k novému přechodu

Souřadnicový systém: JTSK

Výškový systém: Bpv

REVIZE	DATUM	PŘEDMĚT REVIZE	REVIZI PROVEDL
Investor:	Obce Miličín Miličín 1 257 68 Miličín	Objednatel: ŘSD ČR Ředitelství silnic a dálnic ČR Na Pankrázi 546/56 140 00 Praha 4	
Generální projektant:		VIN Consult s.r.o. Antala Staška 1859/34 140 00 Praha 4 tel. 241 104 010 e-mail: vin@vinconsult.cz	Ředitel: Ing. Vladimír Vančík, CSc. Hlavní inženýr projektu: Ing. Jan Hradil, Ph.D.
Zpracovatel částí:	VIN Consult s.r.o. Antala Staška 1859/34 140 00 Praha 4 tel. 241 104 010 e-mail: vin@vinconsult.cz	Garant profese: Odpovědný projektant SO: Ing. Vladimír Vančík, CSc.	Vypracoval: Ing. Vladimír Vančík jr. Kontroloval: Ing. Pavel Kormaňák
Adresa:	I/3 Miličín průtah, oprava komunikace Část 2 - Chodníky a zpevněné plochy		Objednatel: Ředitelství silnic a dálnic ČR Na Pankrázi 546/56 140 00 Praha 4 Kraj: Středočeský Obec: Miličín
Číslo PD / Příloha:	D.3. Přístupové schodiště k novému přechodu PŘEHLEDNÝ VÝKRES - PŮDORYS, ŘEZY		Zakázka: 69820.1 Datum: 31.03.2021 Měřítko: 1:100, 1:50 Formát: 8 x A4 Stupeň: Část: D.3. Příloha: 02 Revize: 00