


SITUACE PŘELOŽKY SILNICE I/3 - MODRÁ VARIANTA
M 1:5000

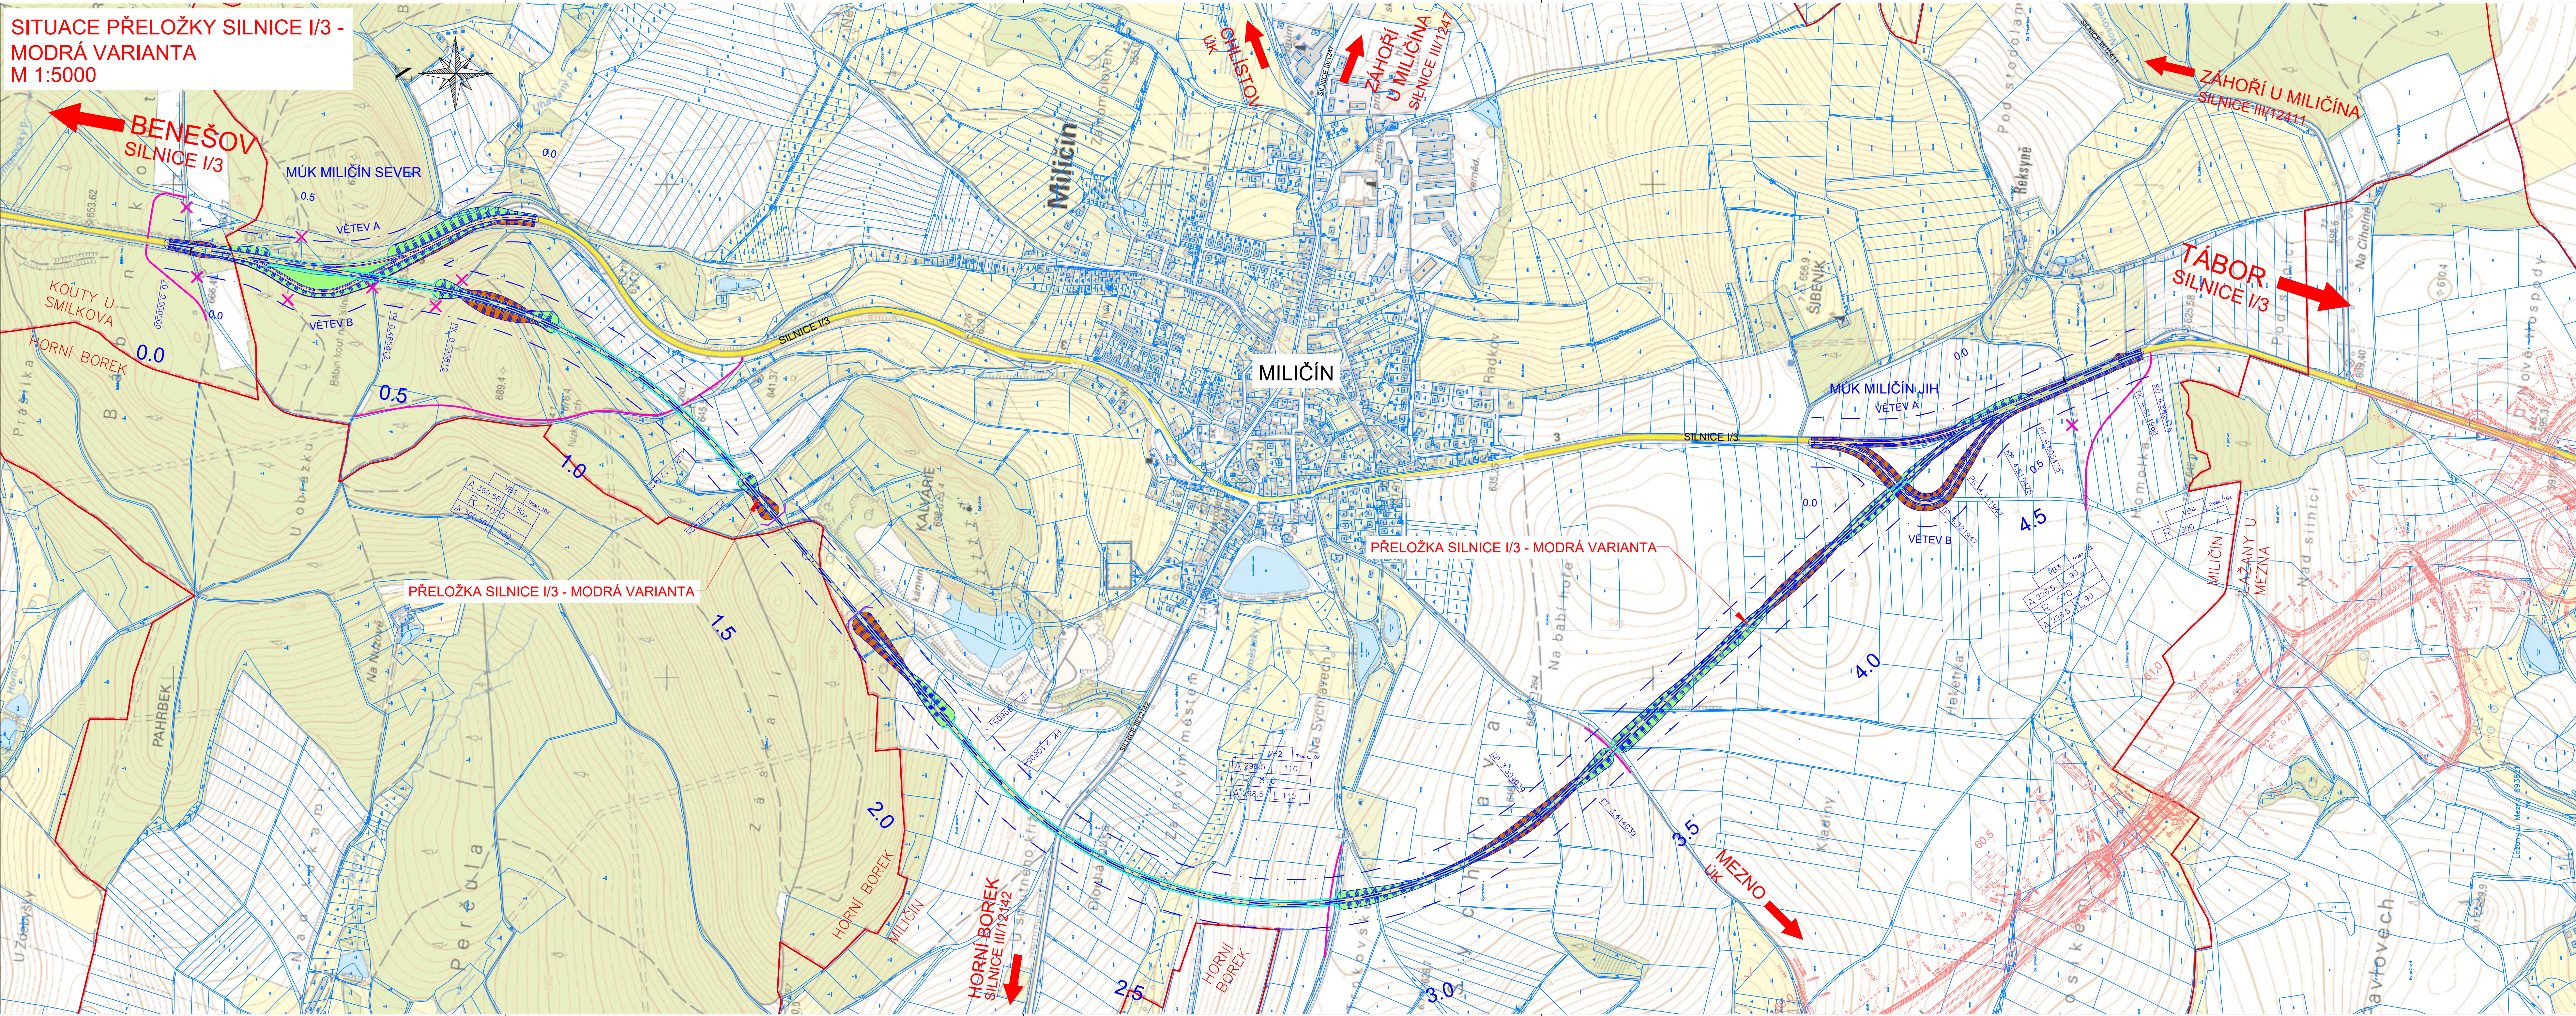

LEGENDA:

- Vozovka
- Zeleň/násyp
- Výkop
- Osa komunikace - modrá varianta
- Silniční ochranné pásmo - modrá varianta
- Vodorovné dopravní značení
- Související stavba dálnice D3
- Přeložka ÚK
- Rušený hospodářský sjezd/ÚK
- Mostní objekt
- Tunel

03	...		
02	...		
01	...		
REVIZE	POPIS	DATUM	PODPIS

OBJEDNATEL

ŘEDITELSTVÍ SILNIC A DÁLNIC ČR

NA PANKRÁCI 546/56, 140 00 PRAHA 4
IČ: 659 93 390
DIČ: CZ65993390

PROJEKTANT

SAGASTA s.r.o.

SÍDLLO: NOVODVORSKÁ 1010/14, 142 00 PRAHA 4
IČ: 045 98 555
DIČ: CZ045 98 555

ODPOVĚDNÝ PROJEKTANT ING. DAVID VITOÚŠ	VYPRACOVAL ING. DAVID VITOÚŠ	KONTROLA ING. ZUZANA BIELA	HIP ING. ZUZANA BIELA	ITSK ČÍSLO SOUPRAVY	Bov
AKCE I/3 Miličín, obchvat; technicko - ekonomická studie					
NÁZEV ČÁSTI SITUACE					ČÍSLO ZAKÁZKY 121 - 014
NÁZEV PŘÍLOHY SITUACE PŘELOŽKY SILNICE I/3 - MODRÁ VARIANTA					DOKUMENTACE TES
					MĚŘÍTKO 1:5000
					DATUM 01/2022
					POČET FORMÁTŮ 12 x A4
					ČÁST B.2
					ČÍSLO PŘÍLOHY 1.1