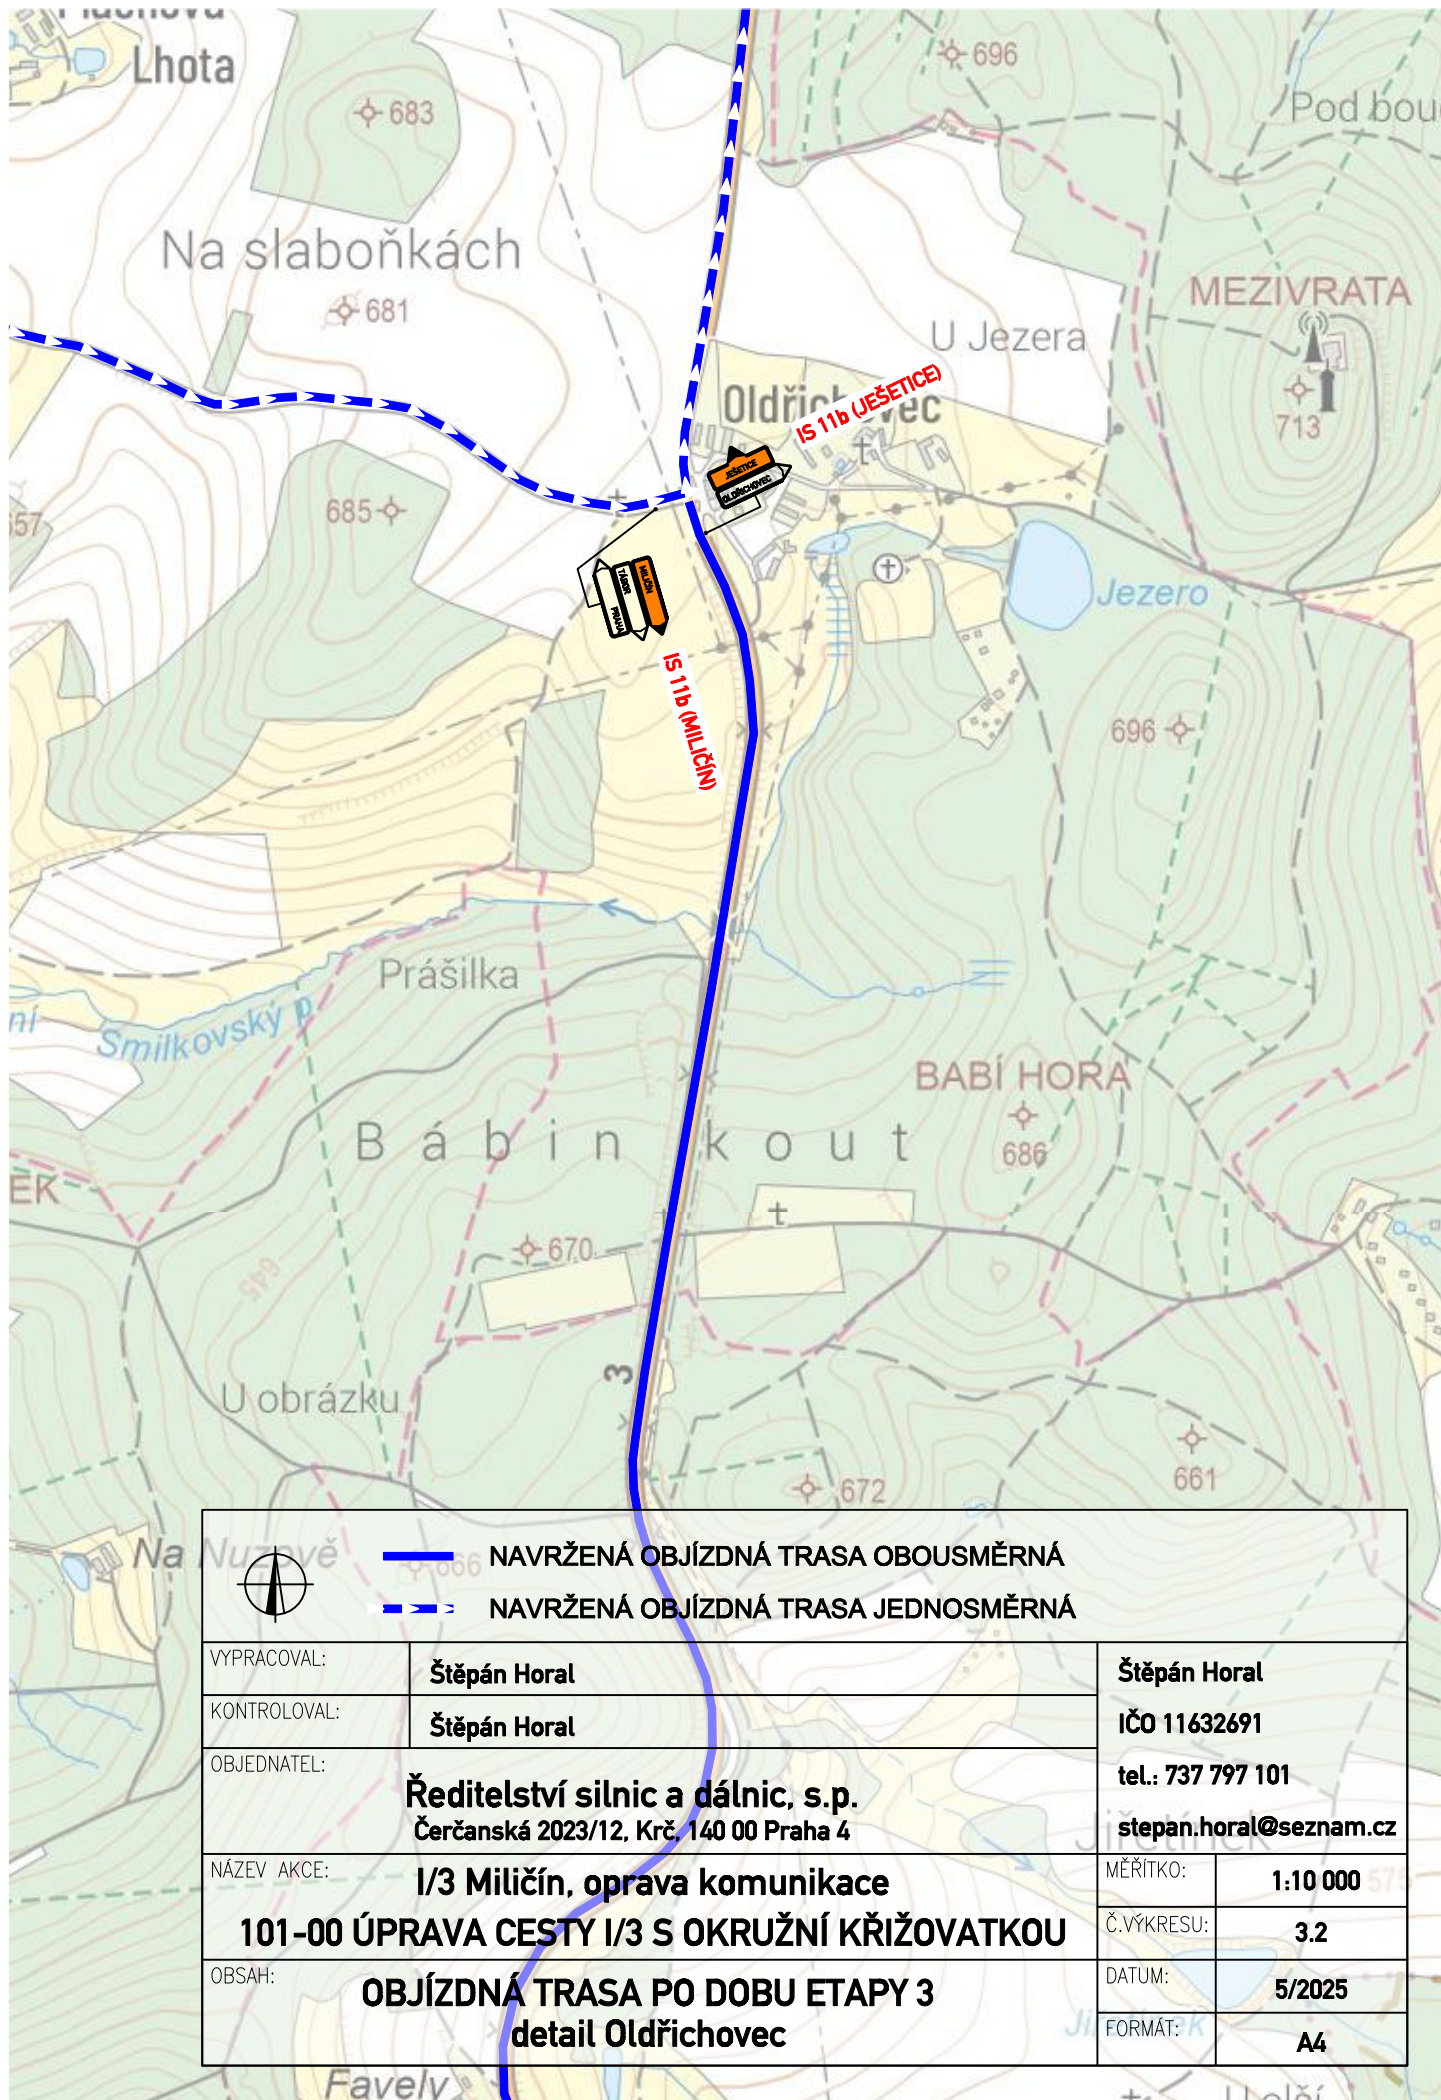

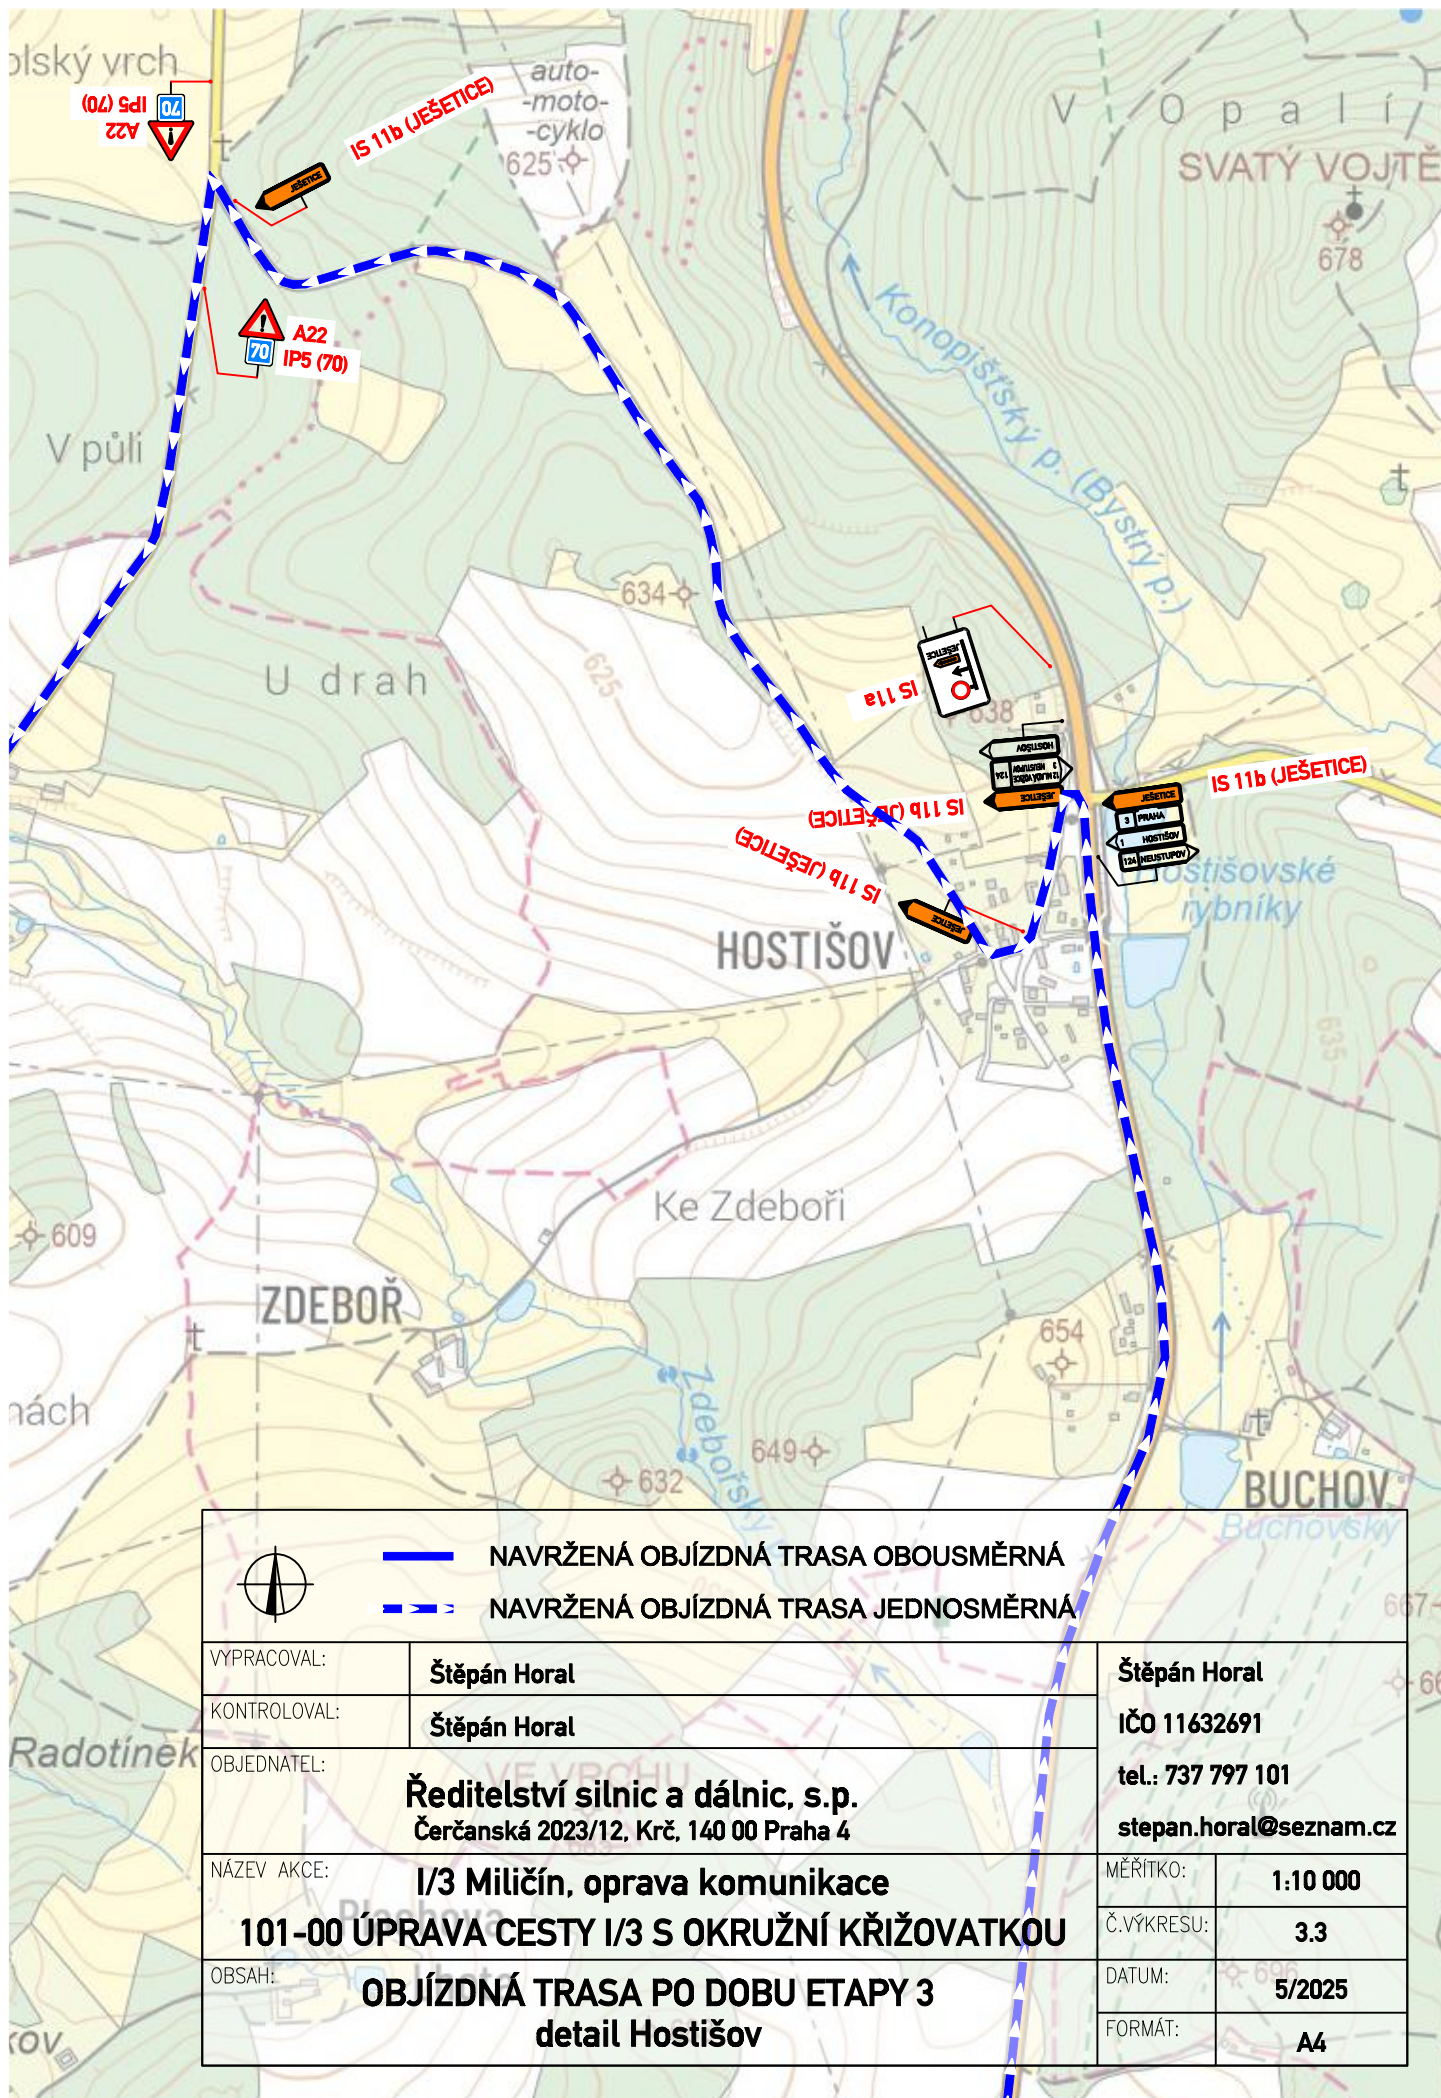



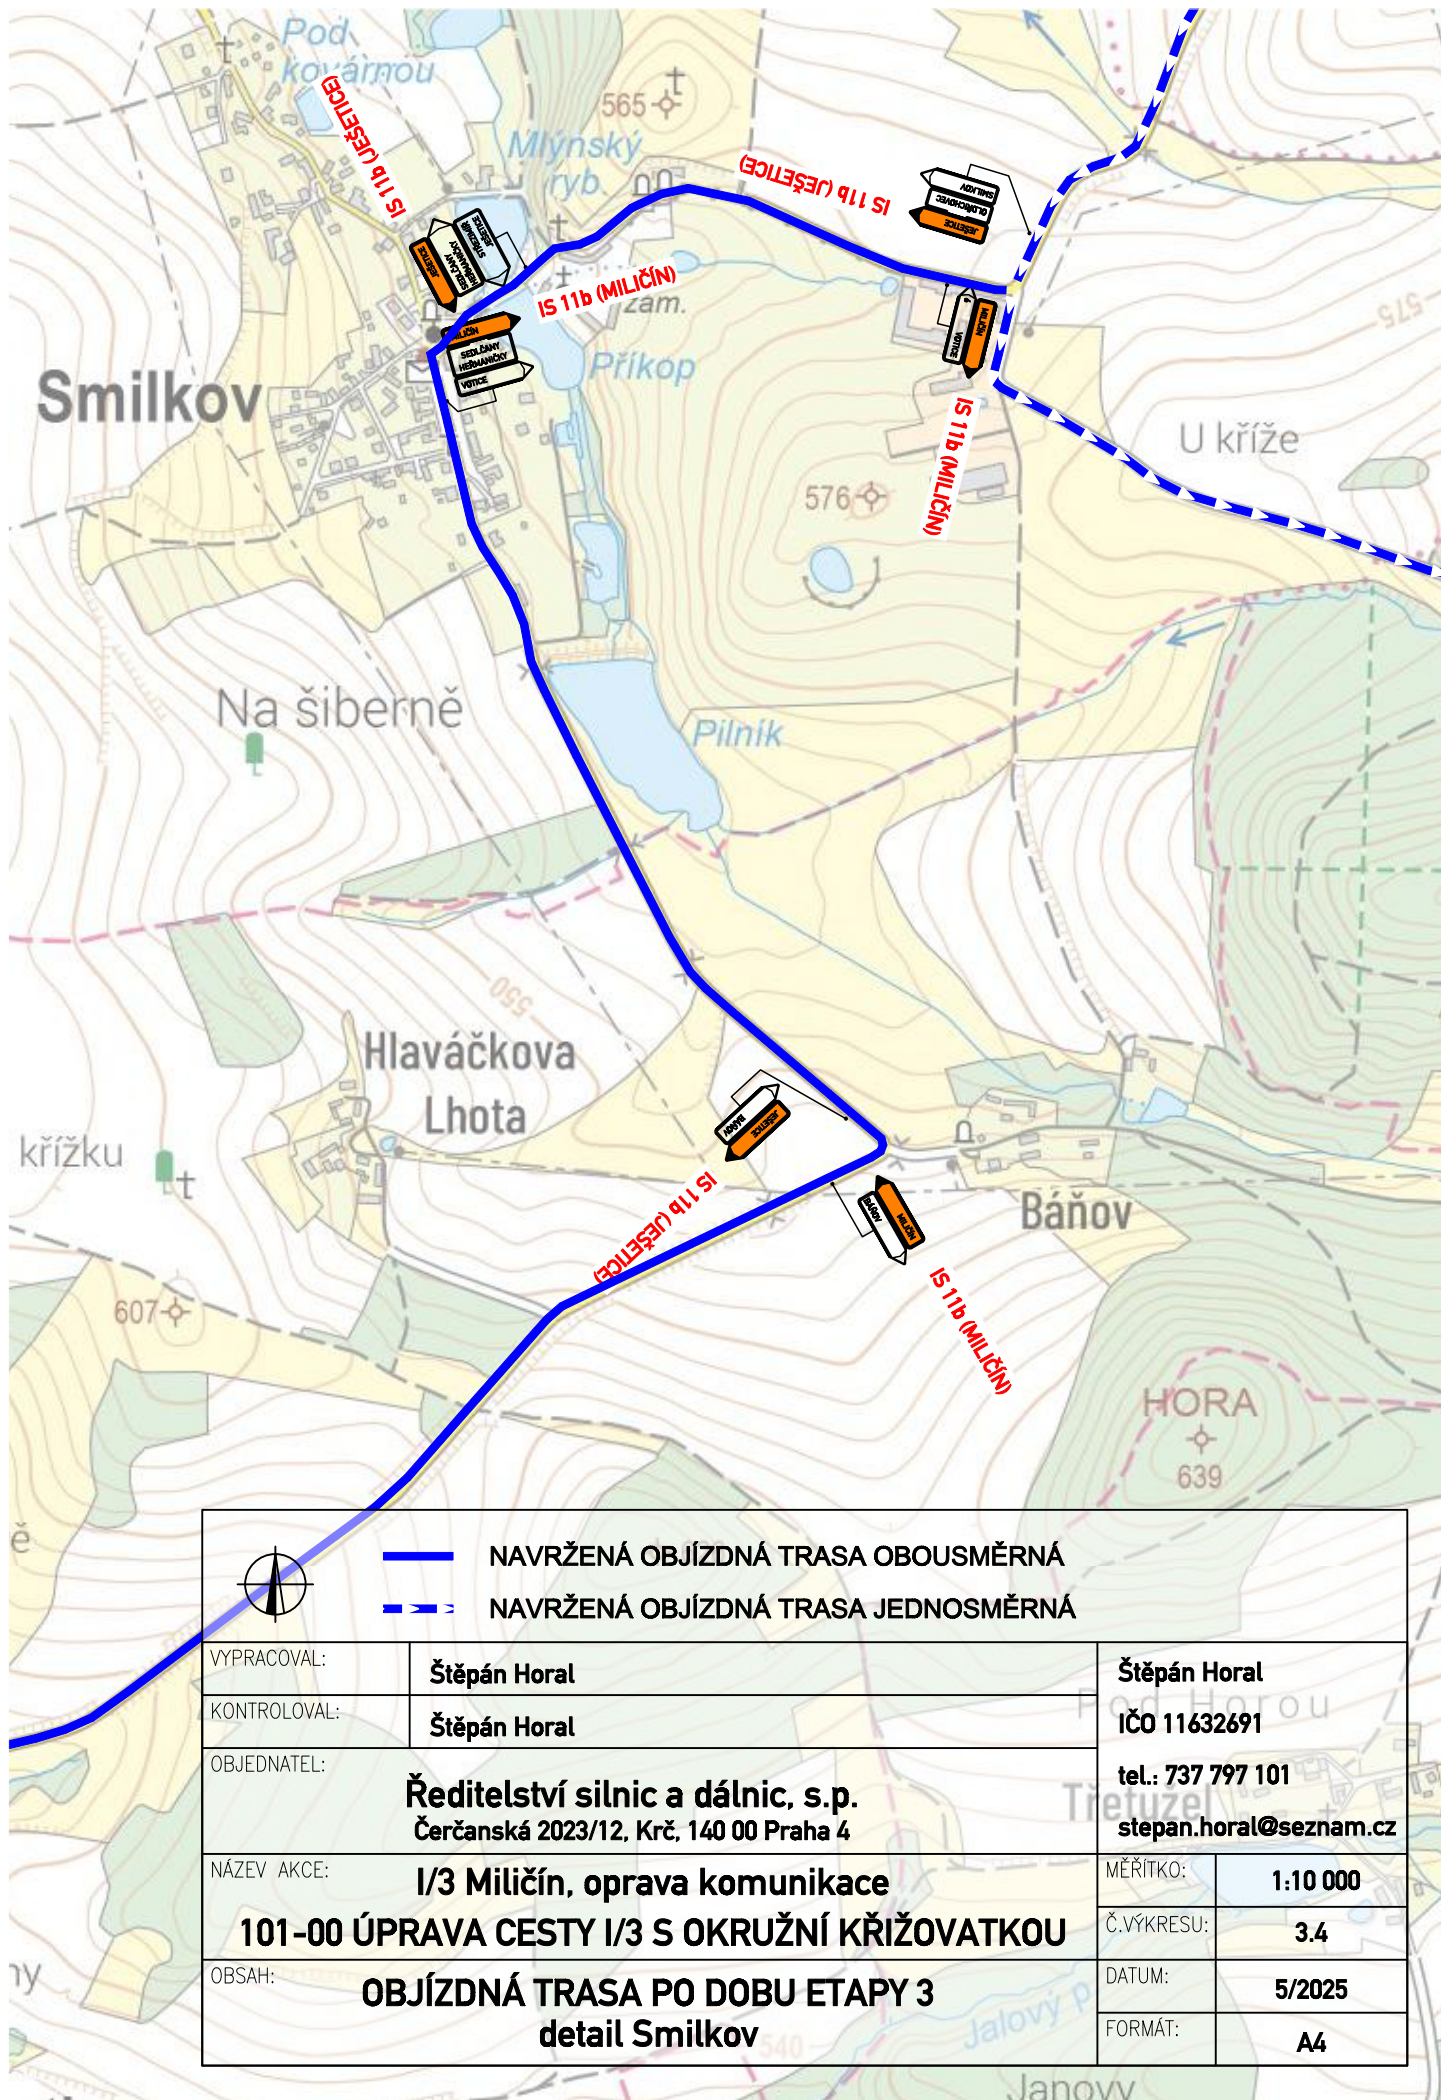
		<b>—</b> NAVRŽENÁ OBJÍZDNÁ TRASA OBOUSMĚRNÁ <b>- - -</b> NAVRŽENÁ OBJÍZDNÁ TRASA JEDNOSMĚRNÁ
VYPRACOVAL:	<b>Štěpán Horal</b>	<b>Štěpán Horal</b>
KONTROLOVAL:	<b>Štěpán Horal</b>	<b>IČO 11632691</b>
OBJEDNATEL:	<b>Ředitelství silnic a dálnic, s.p.</b> <b>Čerčanská 2023/12, Krč, 140 00 Praha 4</b>	<b>tel.: 737 797 101</b> <b>stepan.horal@seznam.cz</b>
NÁZEV AKCE:	<b>I/3 Miličín, oprava komunikace</b> <b>101-00 ÚPRAVA CESTY I/3 S OKRUŽNÍ KŘÍŽOVATKOU</b>	MĚŘITKO:
OBSAH:	<b>OBJÍZDNÁ TRASA PO DOBU ETAPY 3</b> <b>PŘEHLEDNÁ SITUACE</b>	Č.VÝKRESU:
		DATUM:
		FORMÁT:
		<b>5 x A4</b>






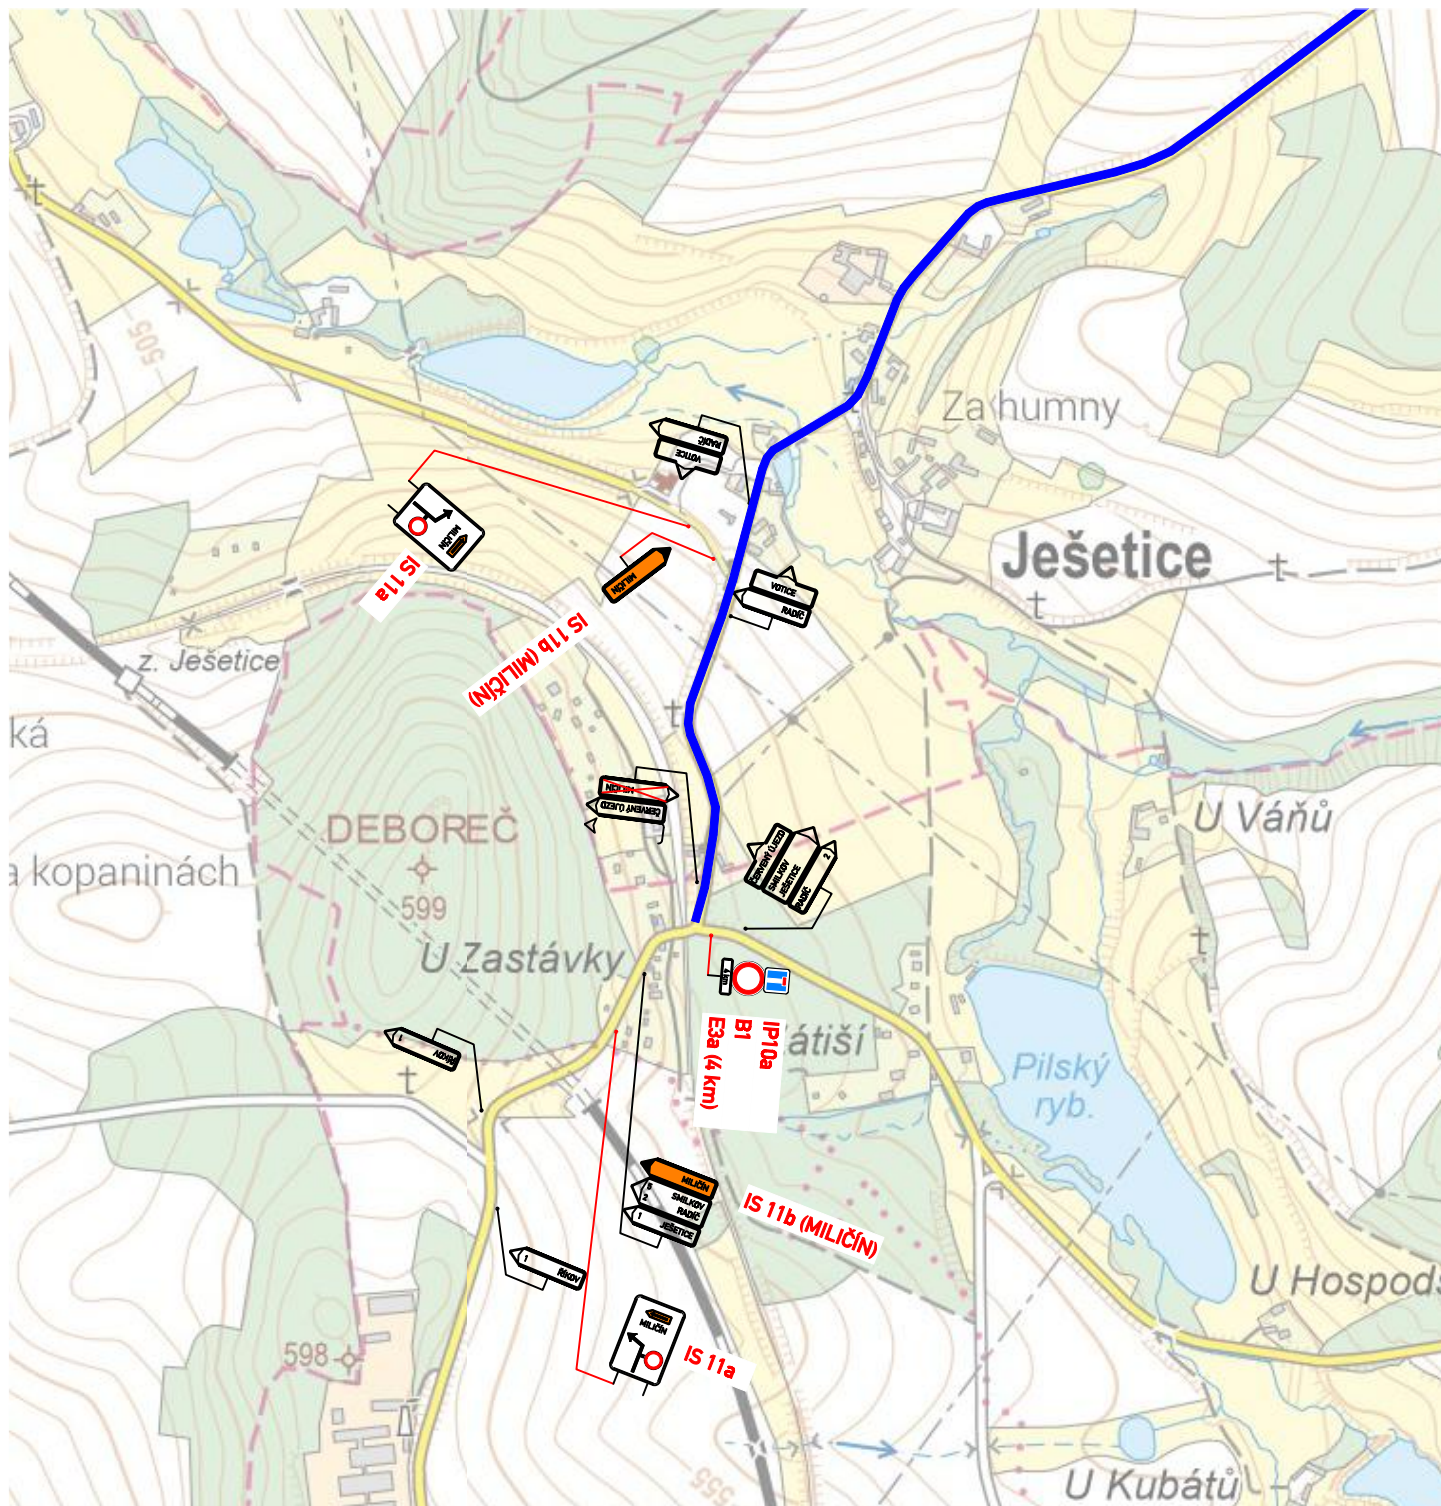
		<b>—</b> NAVRŽENÁ OBJÍZDNÁ TRASA OBOUSMĚRNÁ <b>- - -</b> NAVRŽENÁ OBJÍZDNÁ TRASA JEDNOSMĚRNÁ
VYPRACOVAL:	<b>Štěpán Horal</b>	<b>Štěpán Horal</b>
KONTROLOVAL:	<b>Štěpán Horal</b>	<b>IČO 11632691</b>
OBJEDNATEL:	<b>Ředitelství silnic a dálnic, s.p.</b> Čerčanská 2023/12, Krč, 140 00 Praha 4	<b>tel.: 737 797 101</b> <b>stepan.horal@seznam.cz</b>
NÁZEV AKCE:	<b>I/3 Miličín, oprava komunikace</b> <b>101-00 ÚPRAVA CESTY I/3 S OKRUŽNÍ KŘÍŽOVATKOU</b>	MĚŘÍTKO: <b>1:10 000</b>
OBSAH:	<b>OBJÍZDNÁ TRASA PO DOBU ETAPY 3</b> <b>detail Oldřichovec</b>	Č.VÝKRESU: <b>3.2</b>
		DATUM: <b>5/2025</b>
		FORMÁT: <b>A4</b>




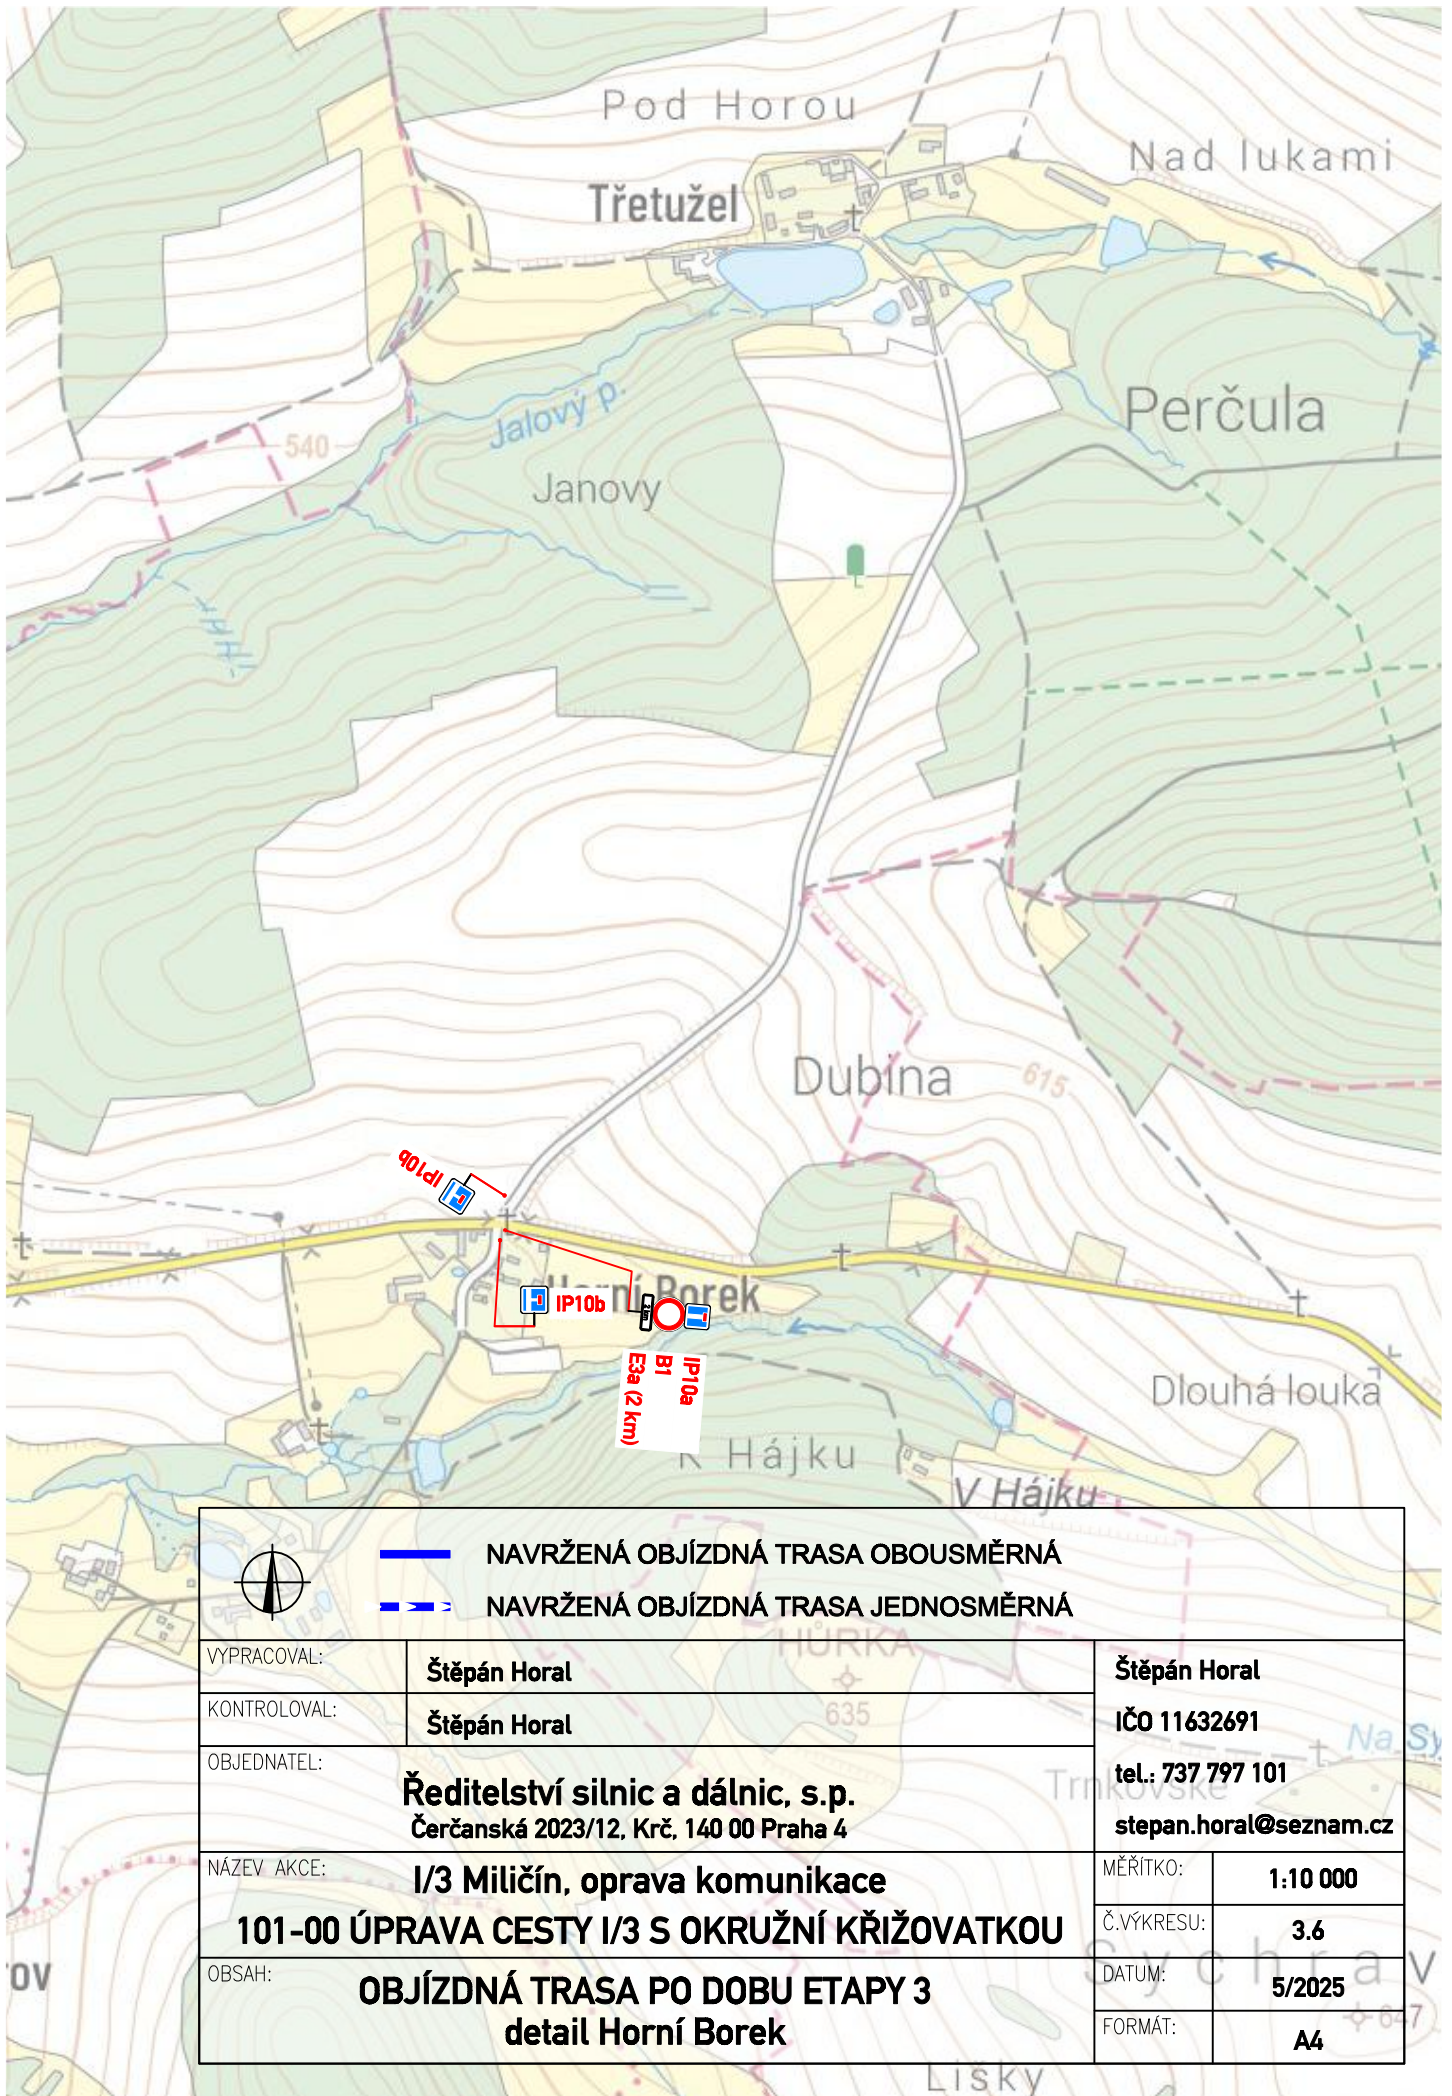
		 NAVRŽENÁ OBJÍZDNÁ TRASA OBOUSMĚRNÁ  NAVRŽENÁ OBJÍZDNÁ TRASA JEDNOSMĚRNÁ
VYPRACOVAL:	Štěpán Horal	Štěpán Horal
KONTROLOVAL:	Štěpán Horal	IČO 11632691
OBJEDNATEL:	Ředitelství silnic a dálnic, s.p. Čerčanská 2023/12, Krč. 140 00 Praha 4	tel.: 737 797 101 stepan.horal@seznam.cz
NÁZEV AKCE:	I/3 Miličín, oprava komunikace 101-00 ÚPRAVA CESTY I/3 S OKRUŽNÍ KŘÍŽOVATKOU	MĚŘÍTKO: 1:10 000
OBSAH:	OBJÍZDNÁ TRASA PO DOBU ETAPY 3 detail Hostišov	Č.VÝKRESU: 3.3
		DATUM: 5/2025
		FORMÁT: A4






		 NAVRŽENÁ OBJÍZDNÁ TRASA OBOUSMĚRNÁ  NAVRŽENÁ OBJÍZDNÁ TRASA JEDNOSMĚRNÁ
VYPRACOVAL:	Štěpán Horal	Štěpán Horal IČO 11632691
KONTROLOVAL:	Štěpán Horal	tel.: 737 797 101 stepan.horal@seznam.cz
OBJEDNATEL:	Ředitelství silnic a dálnic, s.p. Čerčanská 2023/12, Krč, 140 00 Praha 4	
NÁZEV AKCE:	I/3 Miličín, oprava komunikace 101-00 ÚPRAVA CESTY I/3 S OKRUŽNÍ KŘÍŽOVATKOU	MĚŘÍTKO: 1:10 000 Č.VÝKRESU: 3.4
OBSAH:	OBJÍZDNÁ TRASA PO DOBU ETAPY 3 detail Smilkov	DATUM: 5/2025 FORMÁT: A4



		<p><b>—</b> NAVRŽENÁ OBJÍZDNÁ TRASA OBOUSMĚRNÁ</p> <p><b>- - -</b> NAVRŽENÁ OBJÍZDNÁ TRASA JEDNOSMĚRNÁ</p>
VYPRACOVAL:	<b>Štěpán Horal</b>	<b>Štěpán Horal</b>
KONTROLOVAL:	<b>Štěpán Horal</b>	<b>IČO 11632691</b>
OBJEDNATEL:	<b>Ředitelství silnic a dálnic, s.p.</b> Čerčanská 2023/12, Krč. 140 00 Praha 4	<b>tel.: 737 797 101</b> <b>stepan.horal@seznam.cz</b>
NÁZEV AKCE:	<b>I/3 Miličín, oprava komunikace</b> <b>101-00 ÚPRAVA CESTY I/3 S OKRUŽNÍ KŘÍŽOVATKOU</b>	MĚŘÍTKO: <b>1:10 000</b>
OBSAH:	<b>OBJÍZDNÁ TRASA PO DOBU ETAPY 3</b> <b>detail Ješetice</b>	Č.VÝKRESU: <b>3.5</b>
		DATUM: <b>5/2025</b>
		FORMÁT: <b>A4</b>



		 NAVRŽENÁ OBJÍZDNÁ TRASA OBOUSMĚRNÁ  NAVRŽENÁ OBJÍZDNÁ TRASA JEDNOSMĚRNÁ
VYPRACOVAL:	Štěpán Horal	Štěpán Horal
KONTROLOVAL:	Štěpán Horal	IČO 11632691
OBJEDNATEL:	Ředitelství silnic a dálnic, s.p. Čerčanská 2023/12, Krč, 140 00 Praha 4	tel.: 737 797 101 stepan.horal@seznam.cz
NÁZEV AKCE:	I/3 Miličín, oprava komunikace 101-00 ÚPRAVA CESTY I/3 S OKRUŽNÍ KŘÍŽOVATKOU	MĚŘITKO: 1:10 000
OBSAH:	OBJÍZDNÁ TRASA PO DOBU ETAPY 3 detail Horní Borek	Č.VÝKRESU: 3.6
		DATUM: 5/2025
		FORMÁT: A4