


# Obj. 110-00 Úsek I. III/1247

DRUH POVRCHU ÚZEMÍ  
KATASTRÁLNÍ ÚZEMÍ  
OKRES:  
KRAJ:

SILNICE MILICÍN
BENEŠOV STŘEDOČESKÝ KRAJ

SKLONOVÉ POMĚRY:

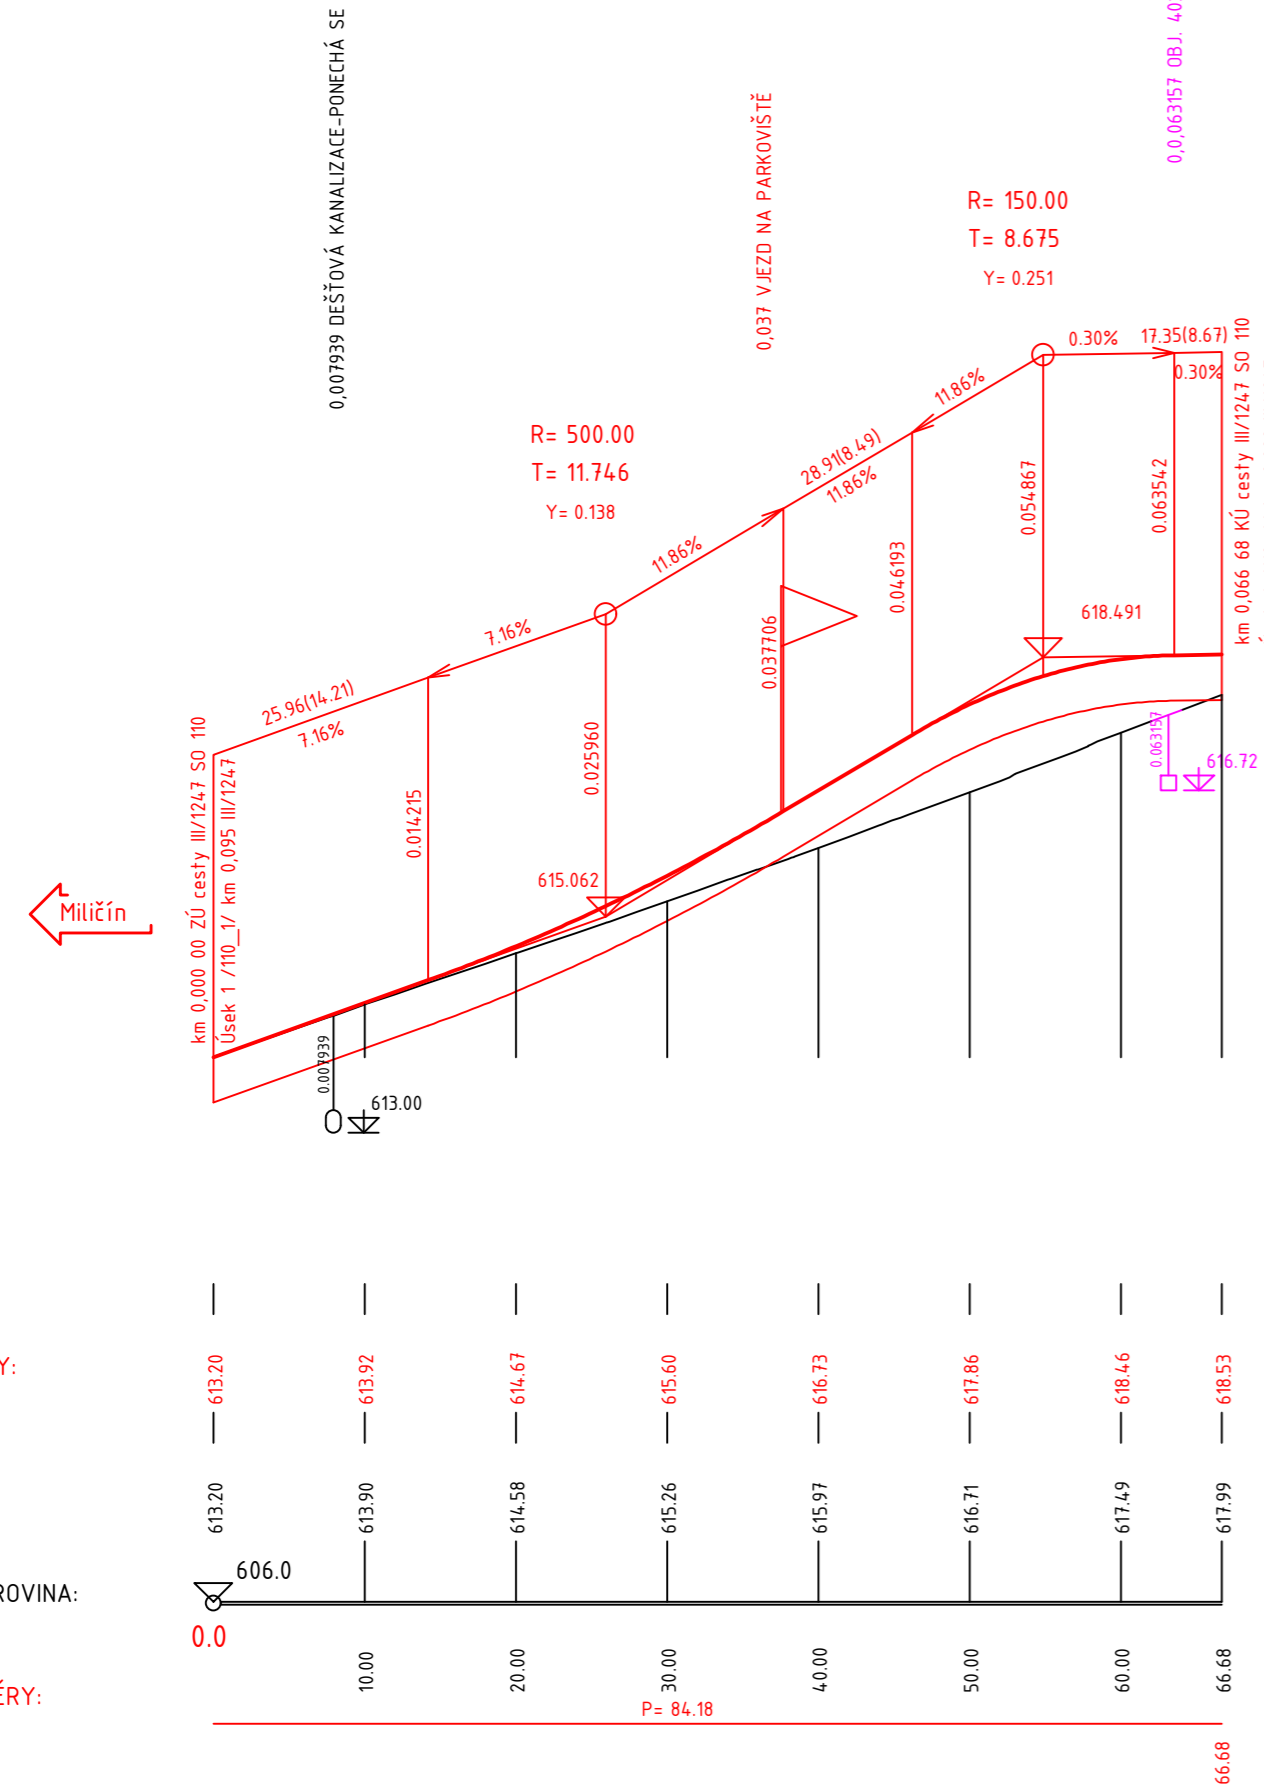

KÓTY NIVELETY:

KÓTY TERÉNU:

SROVNÁVACÍ ROVINA:

STANIČENÍ:


SMĚROVÉ POMĚRY:

# Obj. 110-00 Úsek II. III/12142

DRUH POVRCHU ÚZEMÍ  
KATASTRÁLNÍ ÚZEMÍ  
OKRES:  
KRAJ:

SILNICE MILICÍN
BENEŠOV STŘEDOČESKÝ KRAJ

SKLONOVÉ POMĚRY:

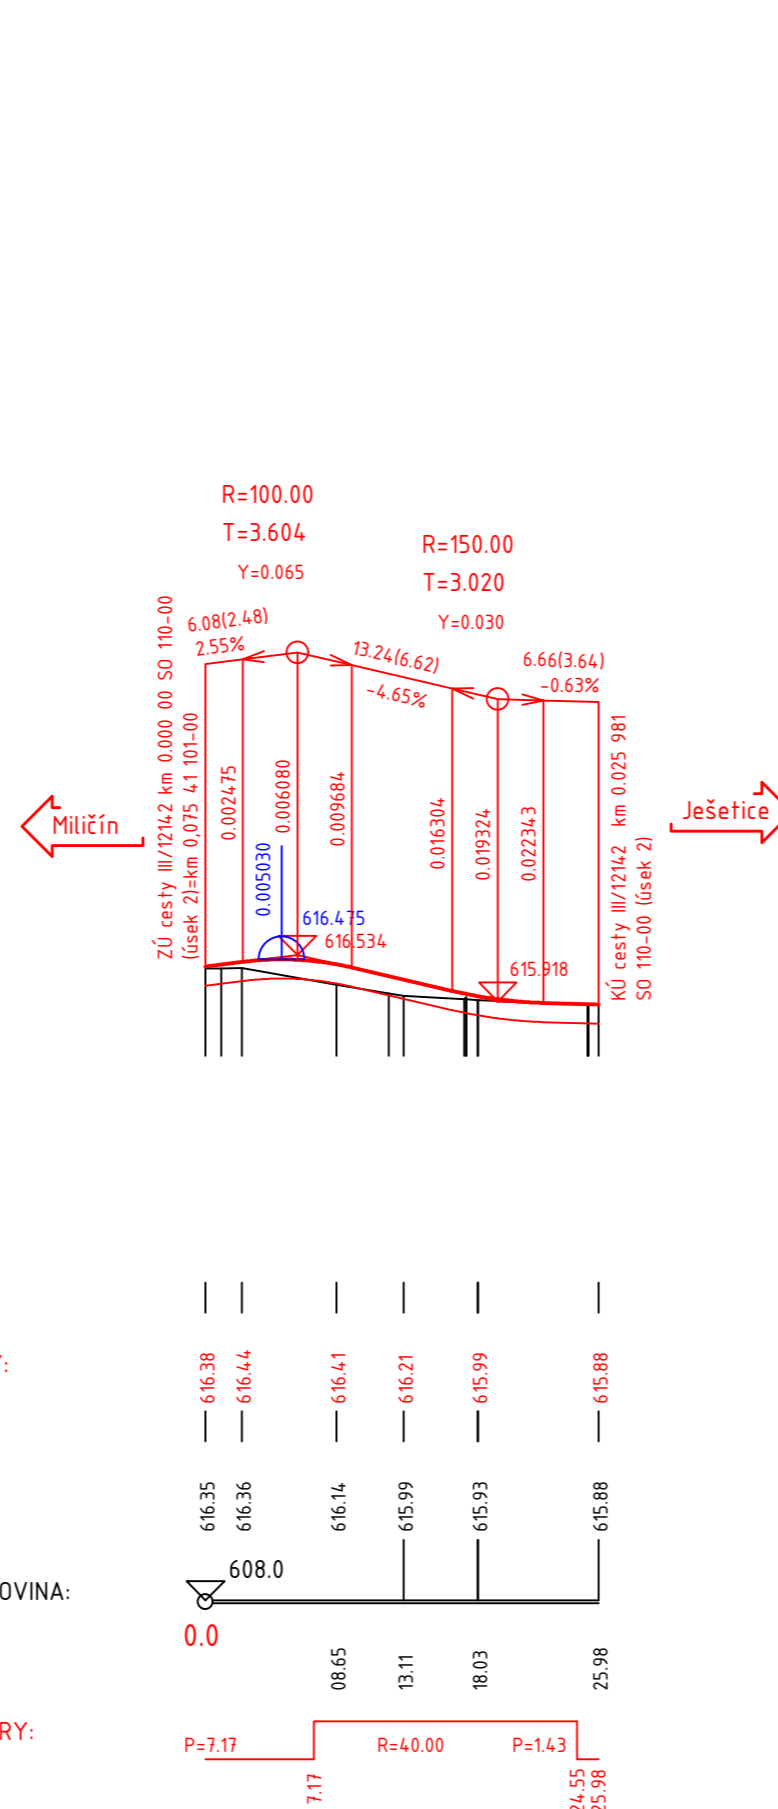

KÓTY NIVELETY:

KÓTY TERÉNU:

SROVNÁVACÍ ROVINA:

STANIČENÍ:

SMĚROVÉ POMĚRY:

## ZMĚNY A REVIZE

P.Č.	VYPRACOVAL:	POPIS ZMĚNY/REVIZE:	PODPIS:

OBJEDNATEL: **ŘSD ČR** Ředitelství silnic a dálnic ČR Na Pankraci 546/56, 140 00 Praha 4

**sfdi** STÁTNÍ FOND DOPRAVNÍ INFRASTRUKTURY

ZHOTOVITEL: SG\_Menší projekty\_BIM 2020 se sídlem: Praha 3, Žižkov, Olšanská 2643/1a, PSČ 130 80

**SUDOP PRAHA** SUDOP Praha a.s. Olšanská 2643/1a, 130 80 Praha 3, Žižkov

**PUDIS** PUDIS a.s. Podbabská 1014/20, 160 00 Praha 6, Bubeneč

**SUDOP EU** SUDOP EU a.s. Olšanská 2643/1a, 130 80 Praha 3, Žižkov

**DOPRAVOPROJEKT BRNO** Dopravoprojekt Brno a.s. Kounicova 271/13, 602 00 Brno, Veverí

**DOPRAVOPROJEKT** DOPRAVOPROJEKT, a.s. Kominárska 141/2,4, 832 03 Braňslava

**MCO** MORAVIA CONSULT Olomouc a.s. Legionárská 1085/8, 779 00 Olomouc

HLAVNÍ PROJEKTANT: <b>DOPRAVOPROJEKT</b> DOPRAVOPROJEKT, a.s. Divízia Bratislava 832 03 Bratislava, Kominárska 2-4	DOPRAVOPROJEKT, a.s. Divízia Prešov, 080 01 Prešov, Jarková 28 Č. ZÁKAZKY: 8101-00 ŘEDITEL DIVIZE: ING. D. SKUBAN HLAVNÍ INŽENÝR PROJEKTU: ING. B. JUHÁS	RAZÍTKO PODPIS: <i>Juhás</i>
SOUŘADNICOVÝ SYSTÉM: JTSK	VÝŠKOVÝ SYSTÉM: B.p.v.	TŘÍDA PŘESNOSTI: ČSN 73 0420
PROJEKTANT OBJEKTU: <b>DOPRAVOPROJEKT</b> DOPRAVOPROJEKT, a.s. Divízia Prešov 080 01 Prešov, Jarková 28	VYPRACOVAL: ING. B. JUHÁS ZODPOVĚDNÝ PROJEKTANT: ING. B. JUHÁS KONTROLOVAL: ING. D. SKUBAN	PODPIS: <i>Juhás</i>
KRAJ: STŘEDOČESKÝ KRAJ	OKRES: BENEŠOV	KAT. ÚZEMÍ: MILICÍN
<b>I/3 Miličín, oprava komunikace</b>		
NÁZEV OBJEKTU: ÚPRAVA SILNIC III. TŘÍDY	NÁZEV PŘÍLOHY: PODÉLNÉ ŘEZY	STUPEŇ: DUSP
		DATUM: 04.2022
		FORMÁT: 3xA4
		MĚŘÍTKO: 1:500/1:100
		Č. ZÁK.: 8101-00
		Č. SOUPRAVY: Č. PŘÍLOHY 110-00.04

# 110-00