



 NAVŘENÁ OBJÍZDNÁ TRASA OBOUSMĚRNÁ	
VYPRACOVAL: Štěpán Horal	Štěpán Horal		Štěpán Horal
KONTROLOVAL: Štěpán Horal	Štěpán Horal		IČO 11632691
OBJEDNATEL: Ředitelství silnic a dálnic, s.p. Čerčanská 2023/12, Krč, 140 00 Praha 4	Ředitelství silnic a dálnic, s.p. Čerčanská 2023/12, Krč, 140 00 Praha 4		tel.: 737 797 101 stepan.horal@seznam.cz
NÁZEV AKCE: I/3 Miličín, oprava komunikace 101-00 ÚPRAVA CESTY I/3 S OKRUŽNÍ KŘÍŽOVATKOU	I/3 Miličín, oprava komunikace 101-00 ÚPRAVA CESTY I/3 S OKRUŽNÍ KŘÍŽOVATKOU		MĚŘITKO: Č.VÝKRESU:
OBSAH: OBJÍZDNÁ TRASA PO DOBU ETAPY 1 - 4 PŘEHLEDNÁ SITUACE	OBJÍZDNÁ TRASA PO DOBU ETAPY 1 - 4 PŘEHLEDNÁ SITUACE		DATUM: 5/2025
			FORMÁT: A3






		 NAVRŽENÁ OBJÍZDNÁ TRASA OBOUSMĚRNÁ	
VPRACOVAL: KONTROLOVAL: OBJEDNATEL:	Štěpán Horal Štěpán Horal Ředitelství silnic a dálnic, s.p. Čerčanská 2023/12, Krč, 140 00 Praha 4	Štěpán Horal IČO 11632691 tel.: 737 797 101 stepan.horal@seznam.cz	
NÁZEV AKCE:	I/3 Miličín, oprava komunikace 101-00 ÚPRAVA CESTY I/3 S OKRUŽNÍ KŘÍŽOVATKOU		MĚŘITKO: 1:10 000 Č.VÝKRESU: 1.2
OBSAH:	OBJÍZDNÁ TRASA PO DOBU ETAPY 1 - 4 detail Hostišov		DATUM: 5/2025 FORMÁT: A4

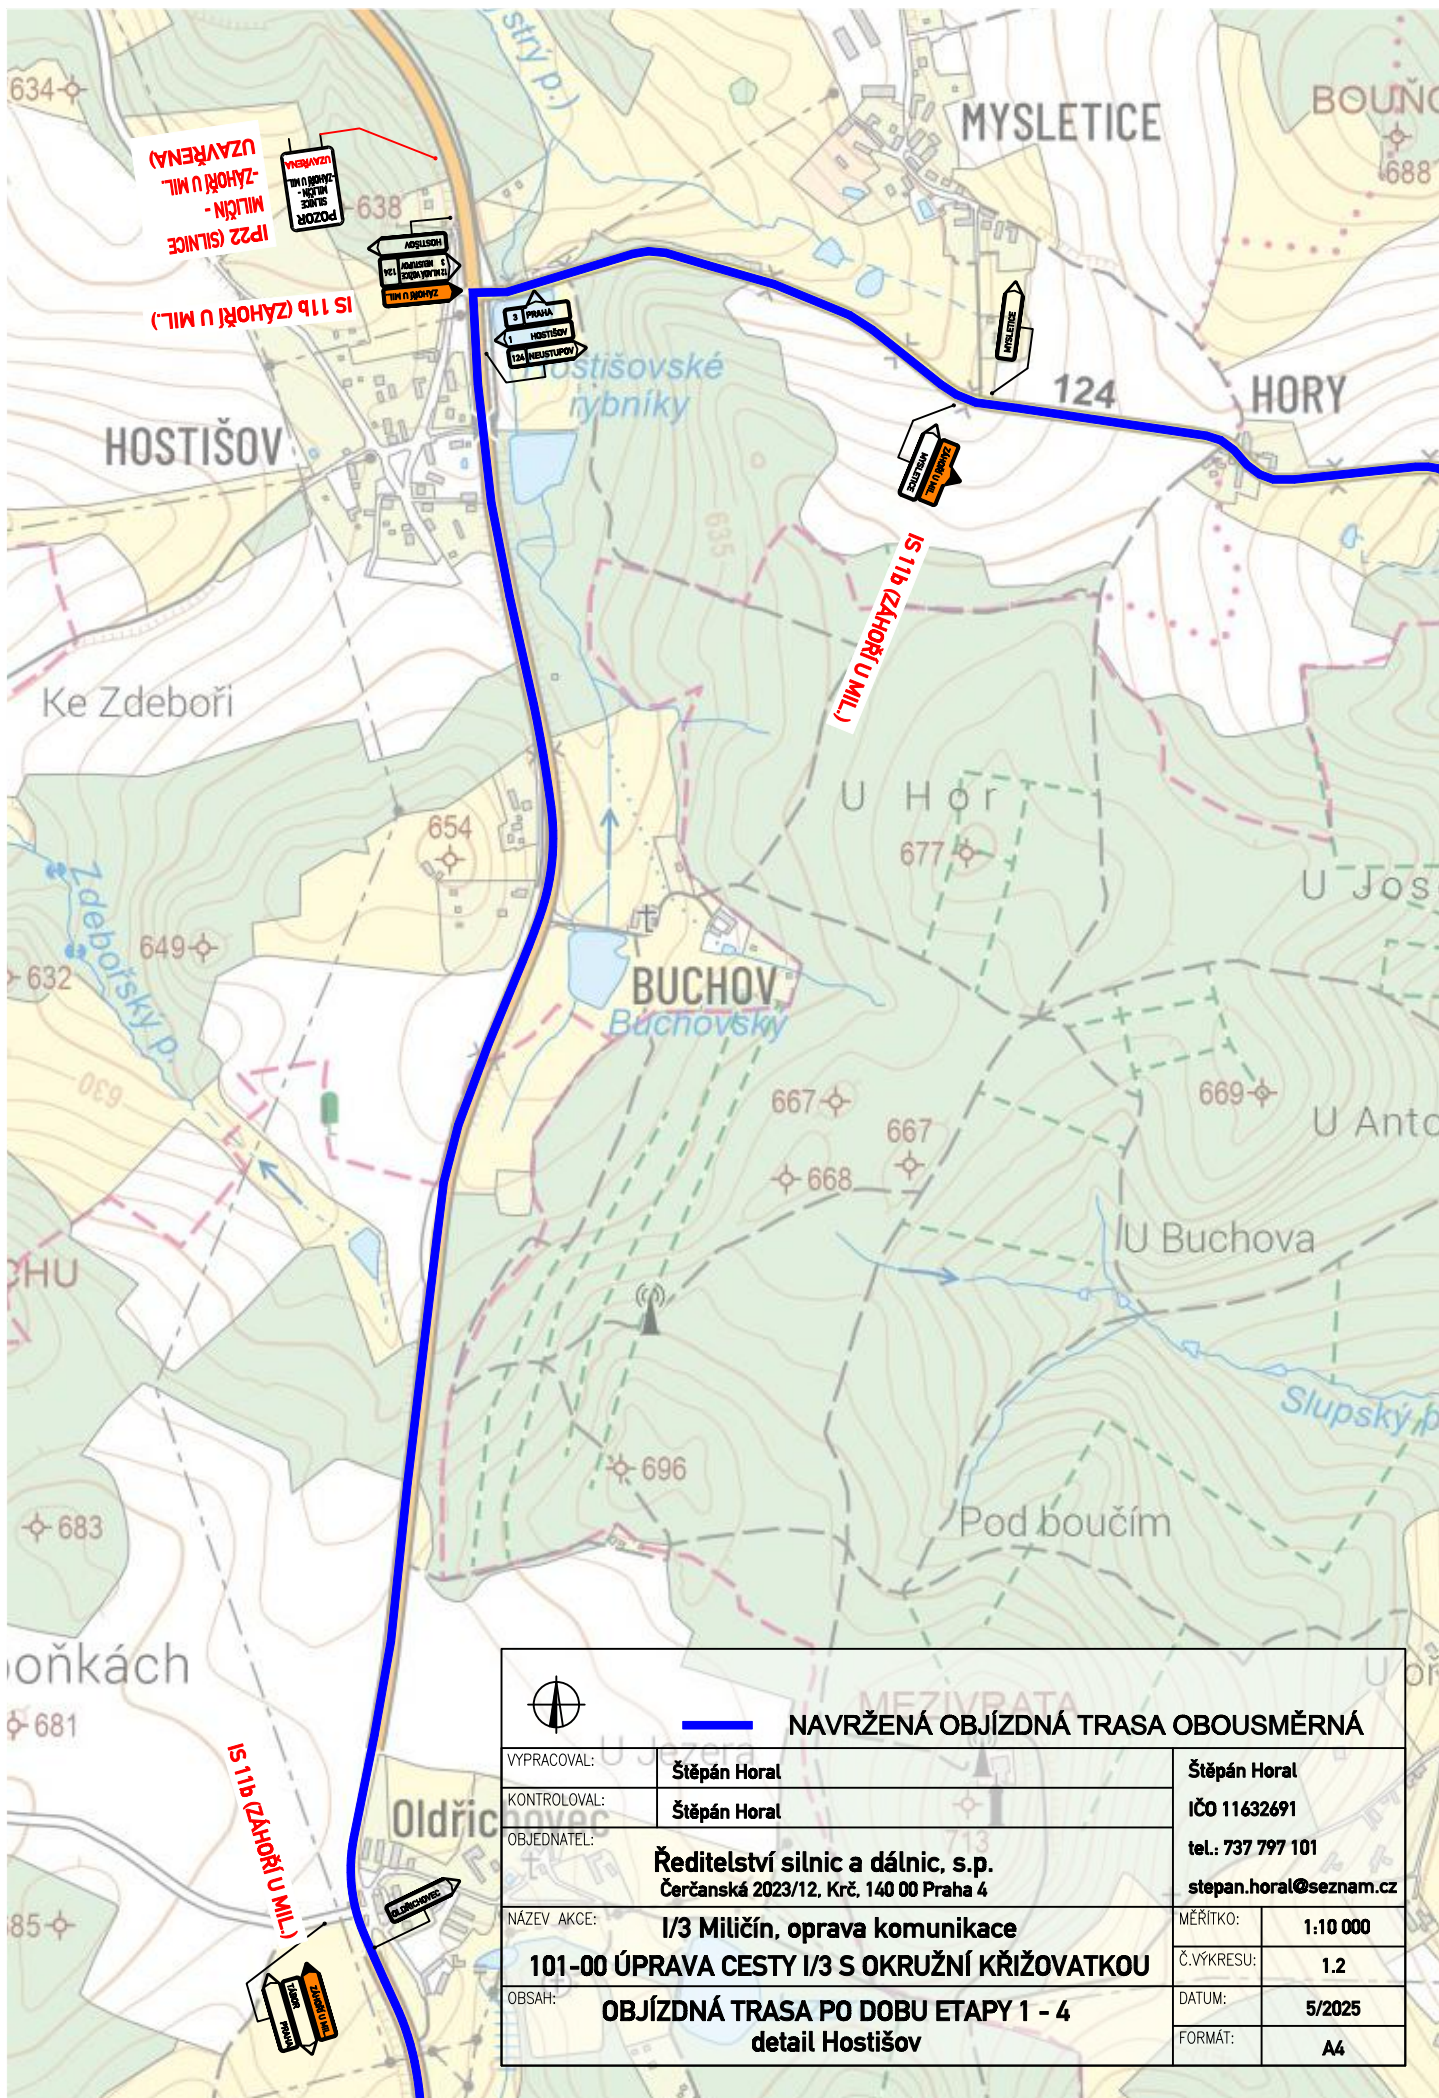


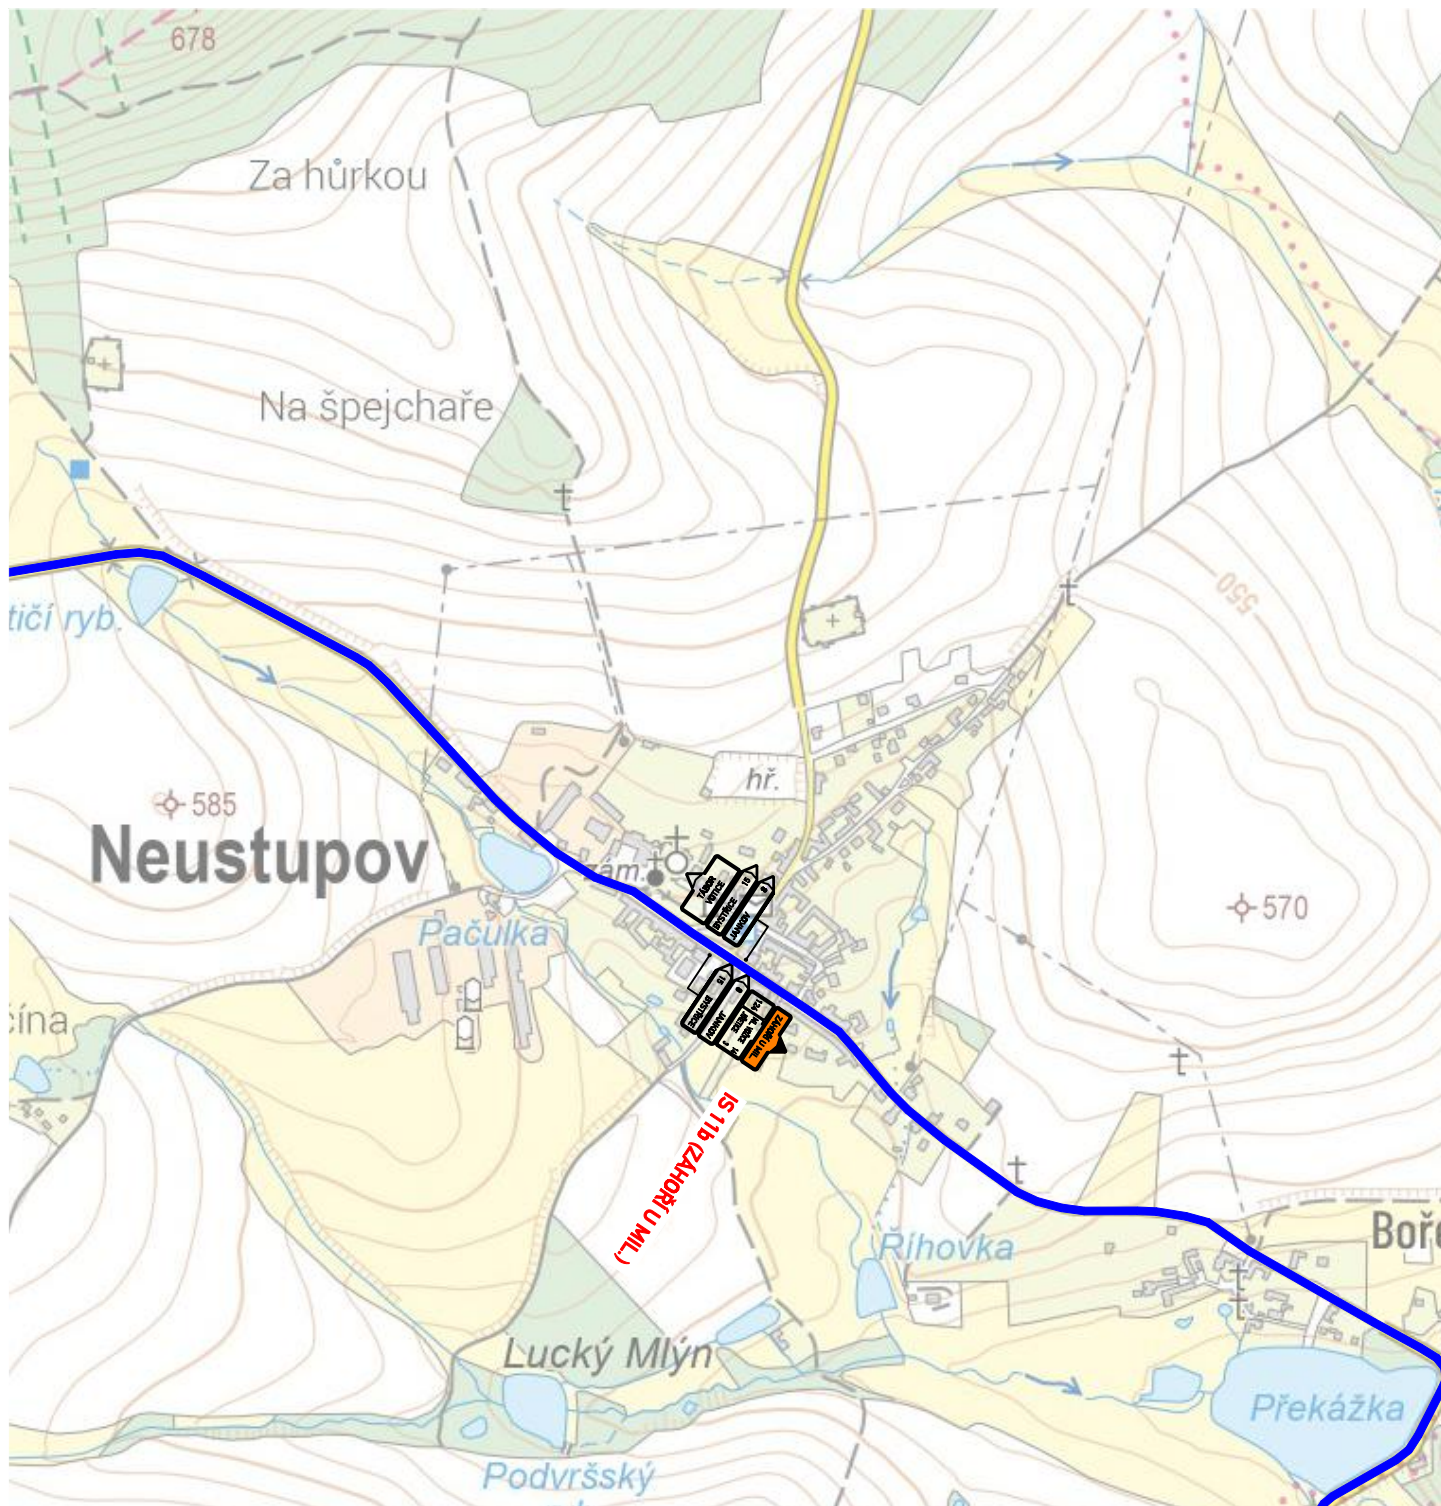

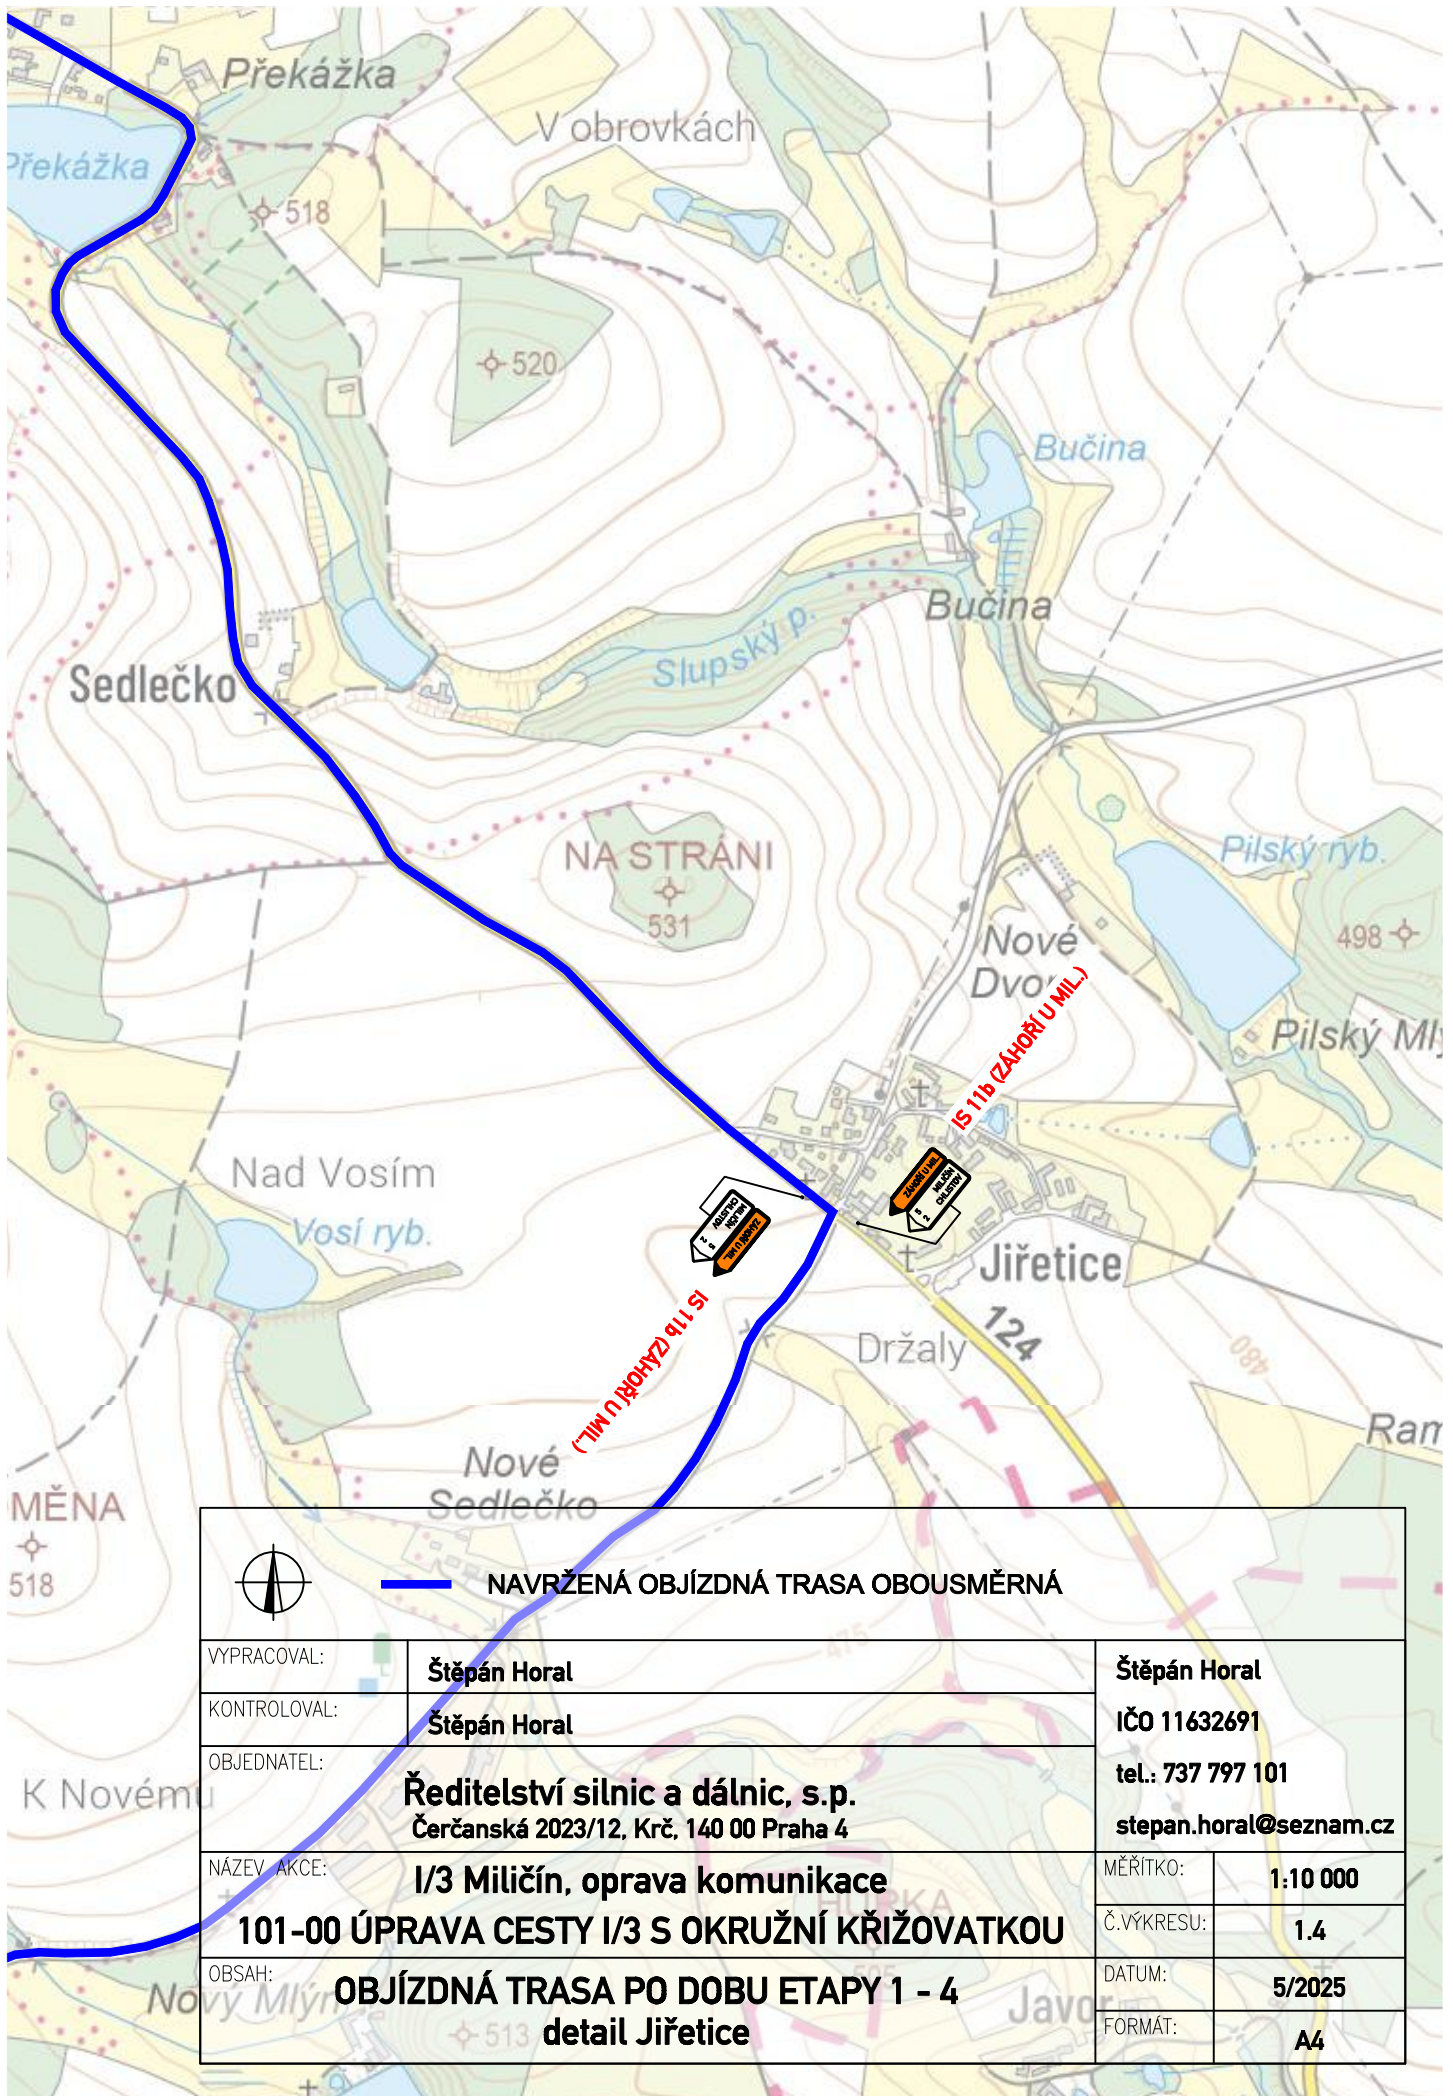— NAVRŽENÁ OBJÍZDNÁ TRASA OBOUSMĚRNÁ


VYPRACOVAL:	Štěpán Horal	Štěpán Horal
KONTROLOVAL:	Štěpán Horal	IČO 11632691
OBJEDNATEL:	Ředitelství silnic a dálnic, s.p. Čerčanská 2023/12, Krč, 140 00 Praha 4	tel.: 737 797 101 stepan.horal@seznam.cz
NÁZEV AKCE:	I/3 Miličín, oprava komunikace	MĚŘITKO: 1:10 000
	101-00 ÚPRAVA CESTY I/3 S OKRUŽNÍ KŘÍŽOVATKOU	Č.VÝKRESU: 1.3
OBSAH:	OBJÍZDNÁ TRASA PO DOBU ETAPY 1 - 4 detail Neustupov	DÁTUM: 5/2025
		FORMÁT: A4

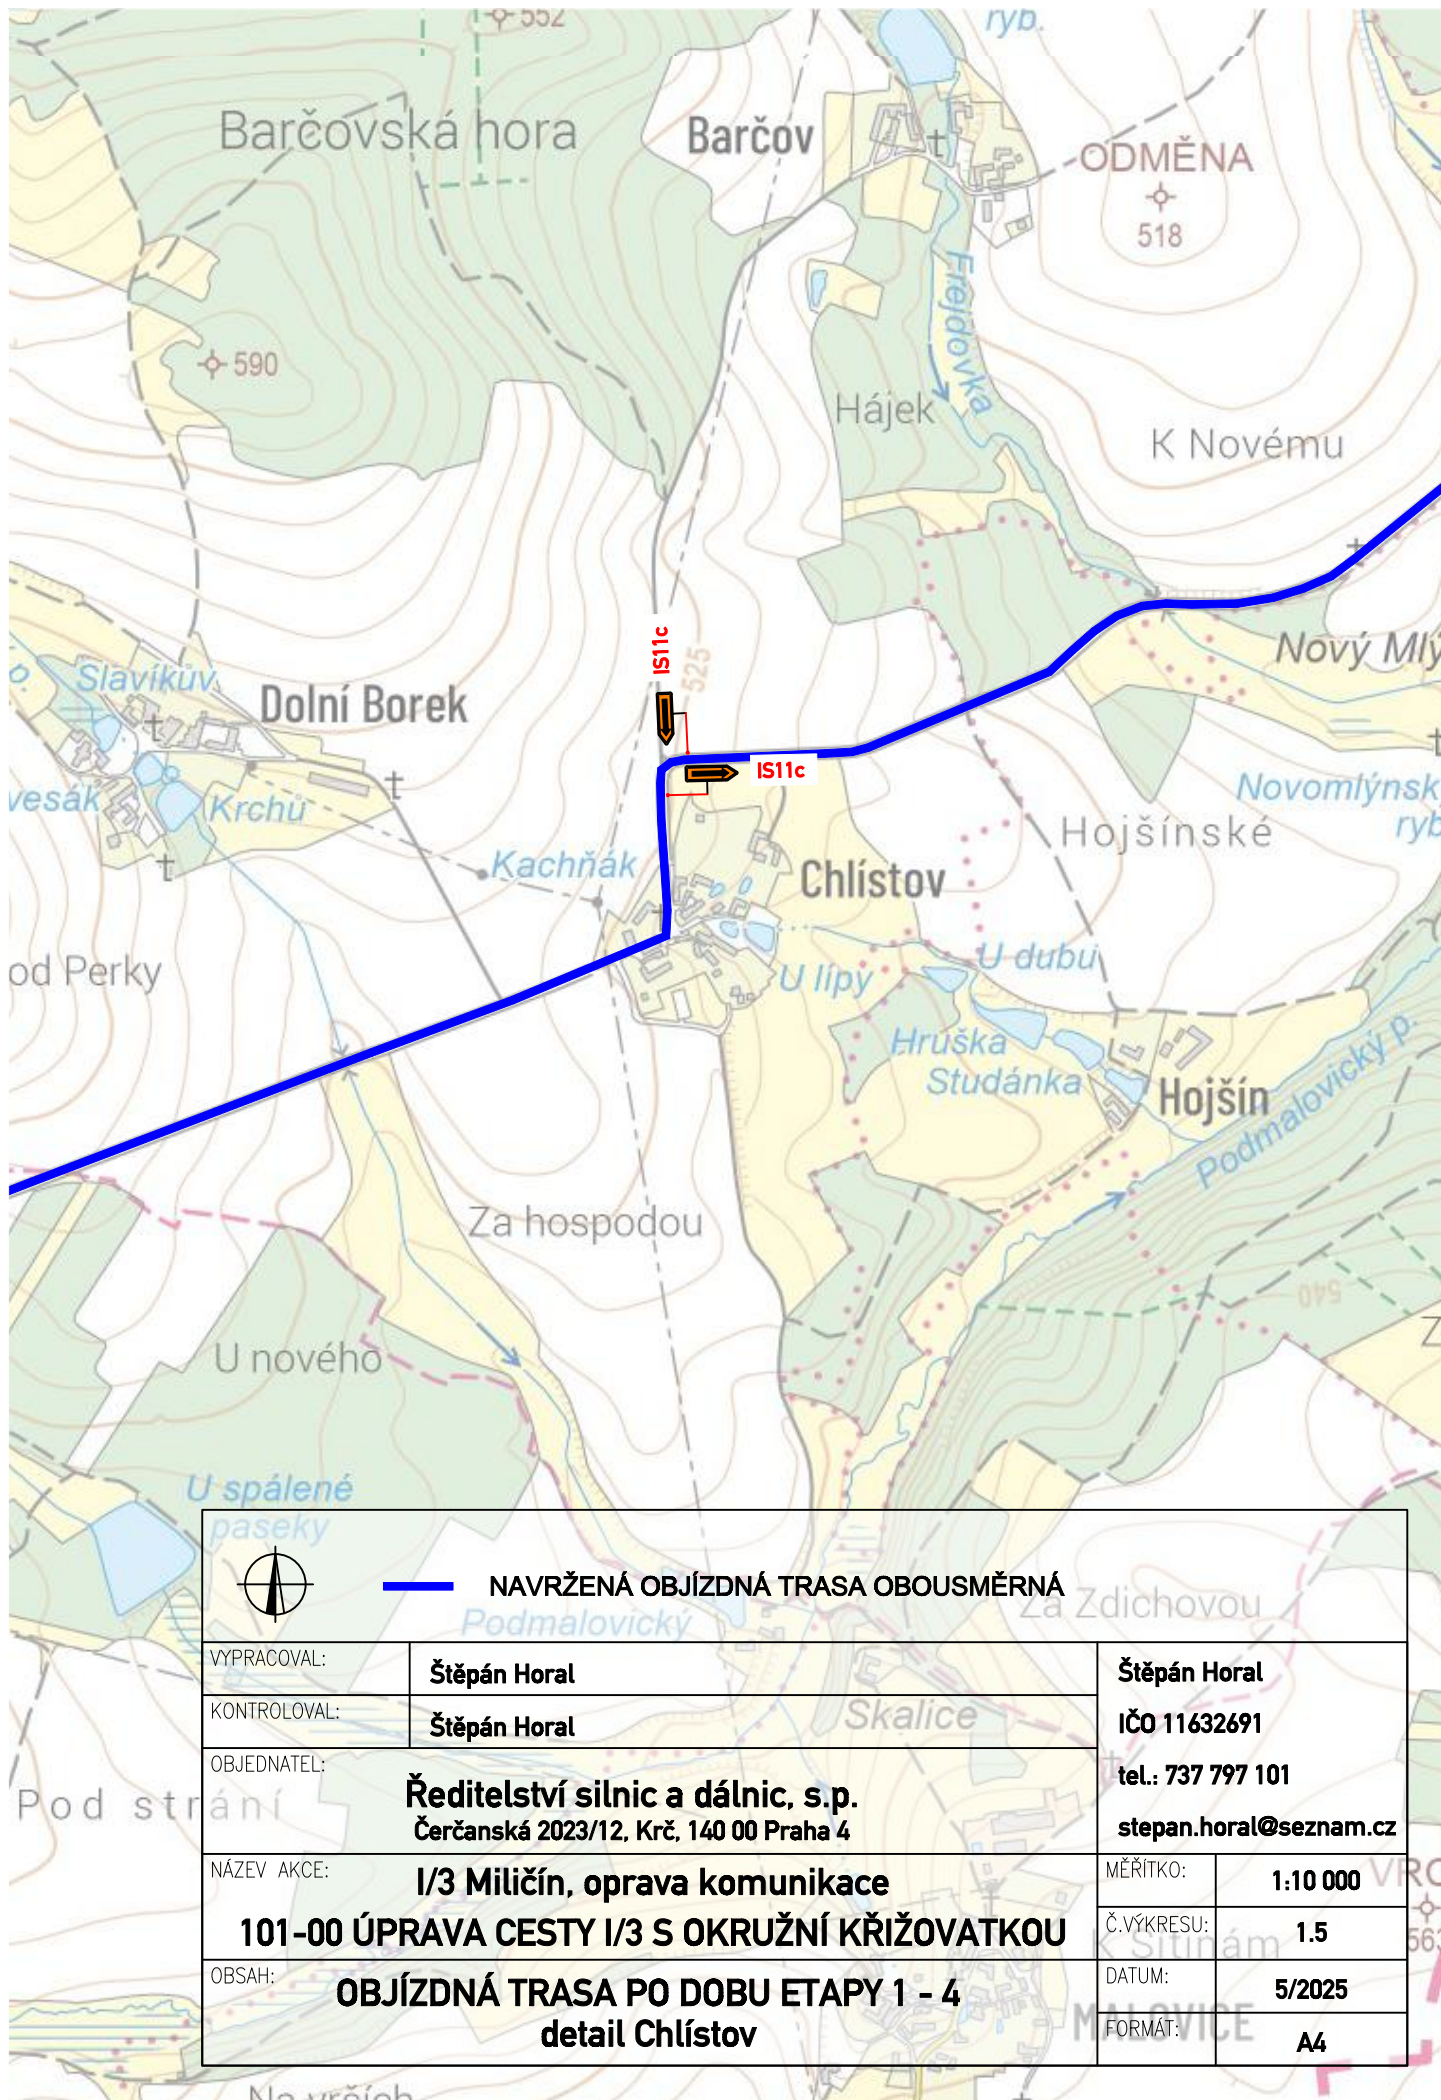


		 NAVRŽENÁ OBJÍZDNÁ TRASA OBOUSMĚRNÁ	
VYPRACOVAL:	Štěpán Horal	Štěpán Horal	
KONTROLOVAL:	Štěpán Horal	IČO 11632691	
OBJEDNATEL:	Ředitelství silnic a dálnic, s.p. Čerčanská 2023/12, Krč, 140 00 Praha 4	tel.: 737 797 101 stepan.horal@seznam.cz	
NÁZEV AKCE:	I/3 Miličín, oprava komunikace 101-00 ÚPRAVA CESTY I/3 S OKRUŽNÍ KŘÍŽOVATKOU	MĚŘÍTKO:	1:10 000
OBSAH:	OBJÍZDNÁ TRASA PO DOBU ETAPY 1 - 4 detail Jířetice	Č.VÝKRESU:	1.4
		DATUM:	5/2025
		FORMÁT:	A4



		 NAVRŽENÁ OBJÍZDNÁ TRASA OBOUSMĚRNÁ	
VYPRACOVAL:	Štěpán Horal	Štěpán Horal	
KONTROLOVAL:	Štěpán Horal	IČO 11632691	
OBJEDNATEL:	Ředitelství silnic a dálnic, s.p. Čerčanská 2023/12, Krč, 140 00 Praha 4	tel.: 737 797 101	
NÁZEV AKCE:	I/3 Miličín, oprava komunikace	MĚŘÍTKO:	1:10 000
	101-00 ÚPRAVA CESTY I/3 S OKRUŽNÍ KŘÍŽOVATKOU	Č.VÝKRESU:	1.5
OBSAH:	OBJÍZDNÁ TRASA PO DOBU ETAPY 1 - 4 detail Chlístov	DATUM:	5/2025
		FORMÁT:	A4

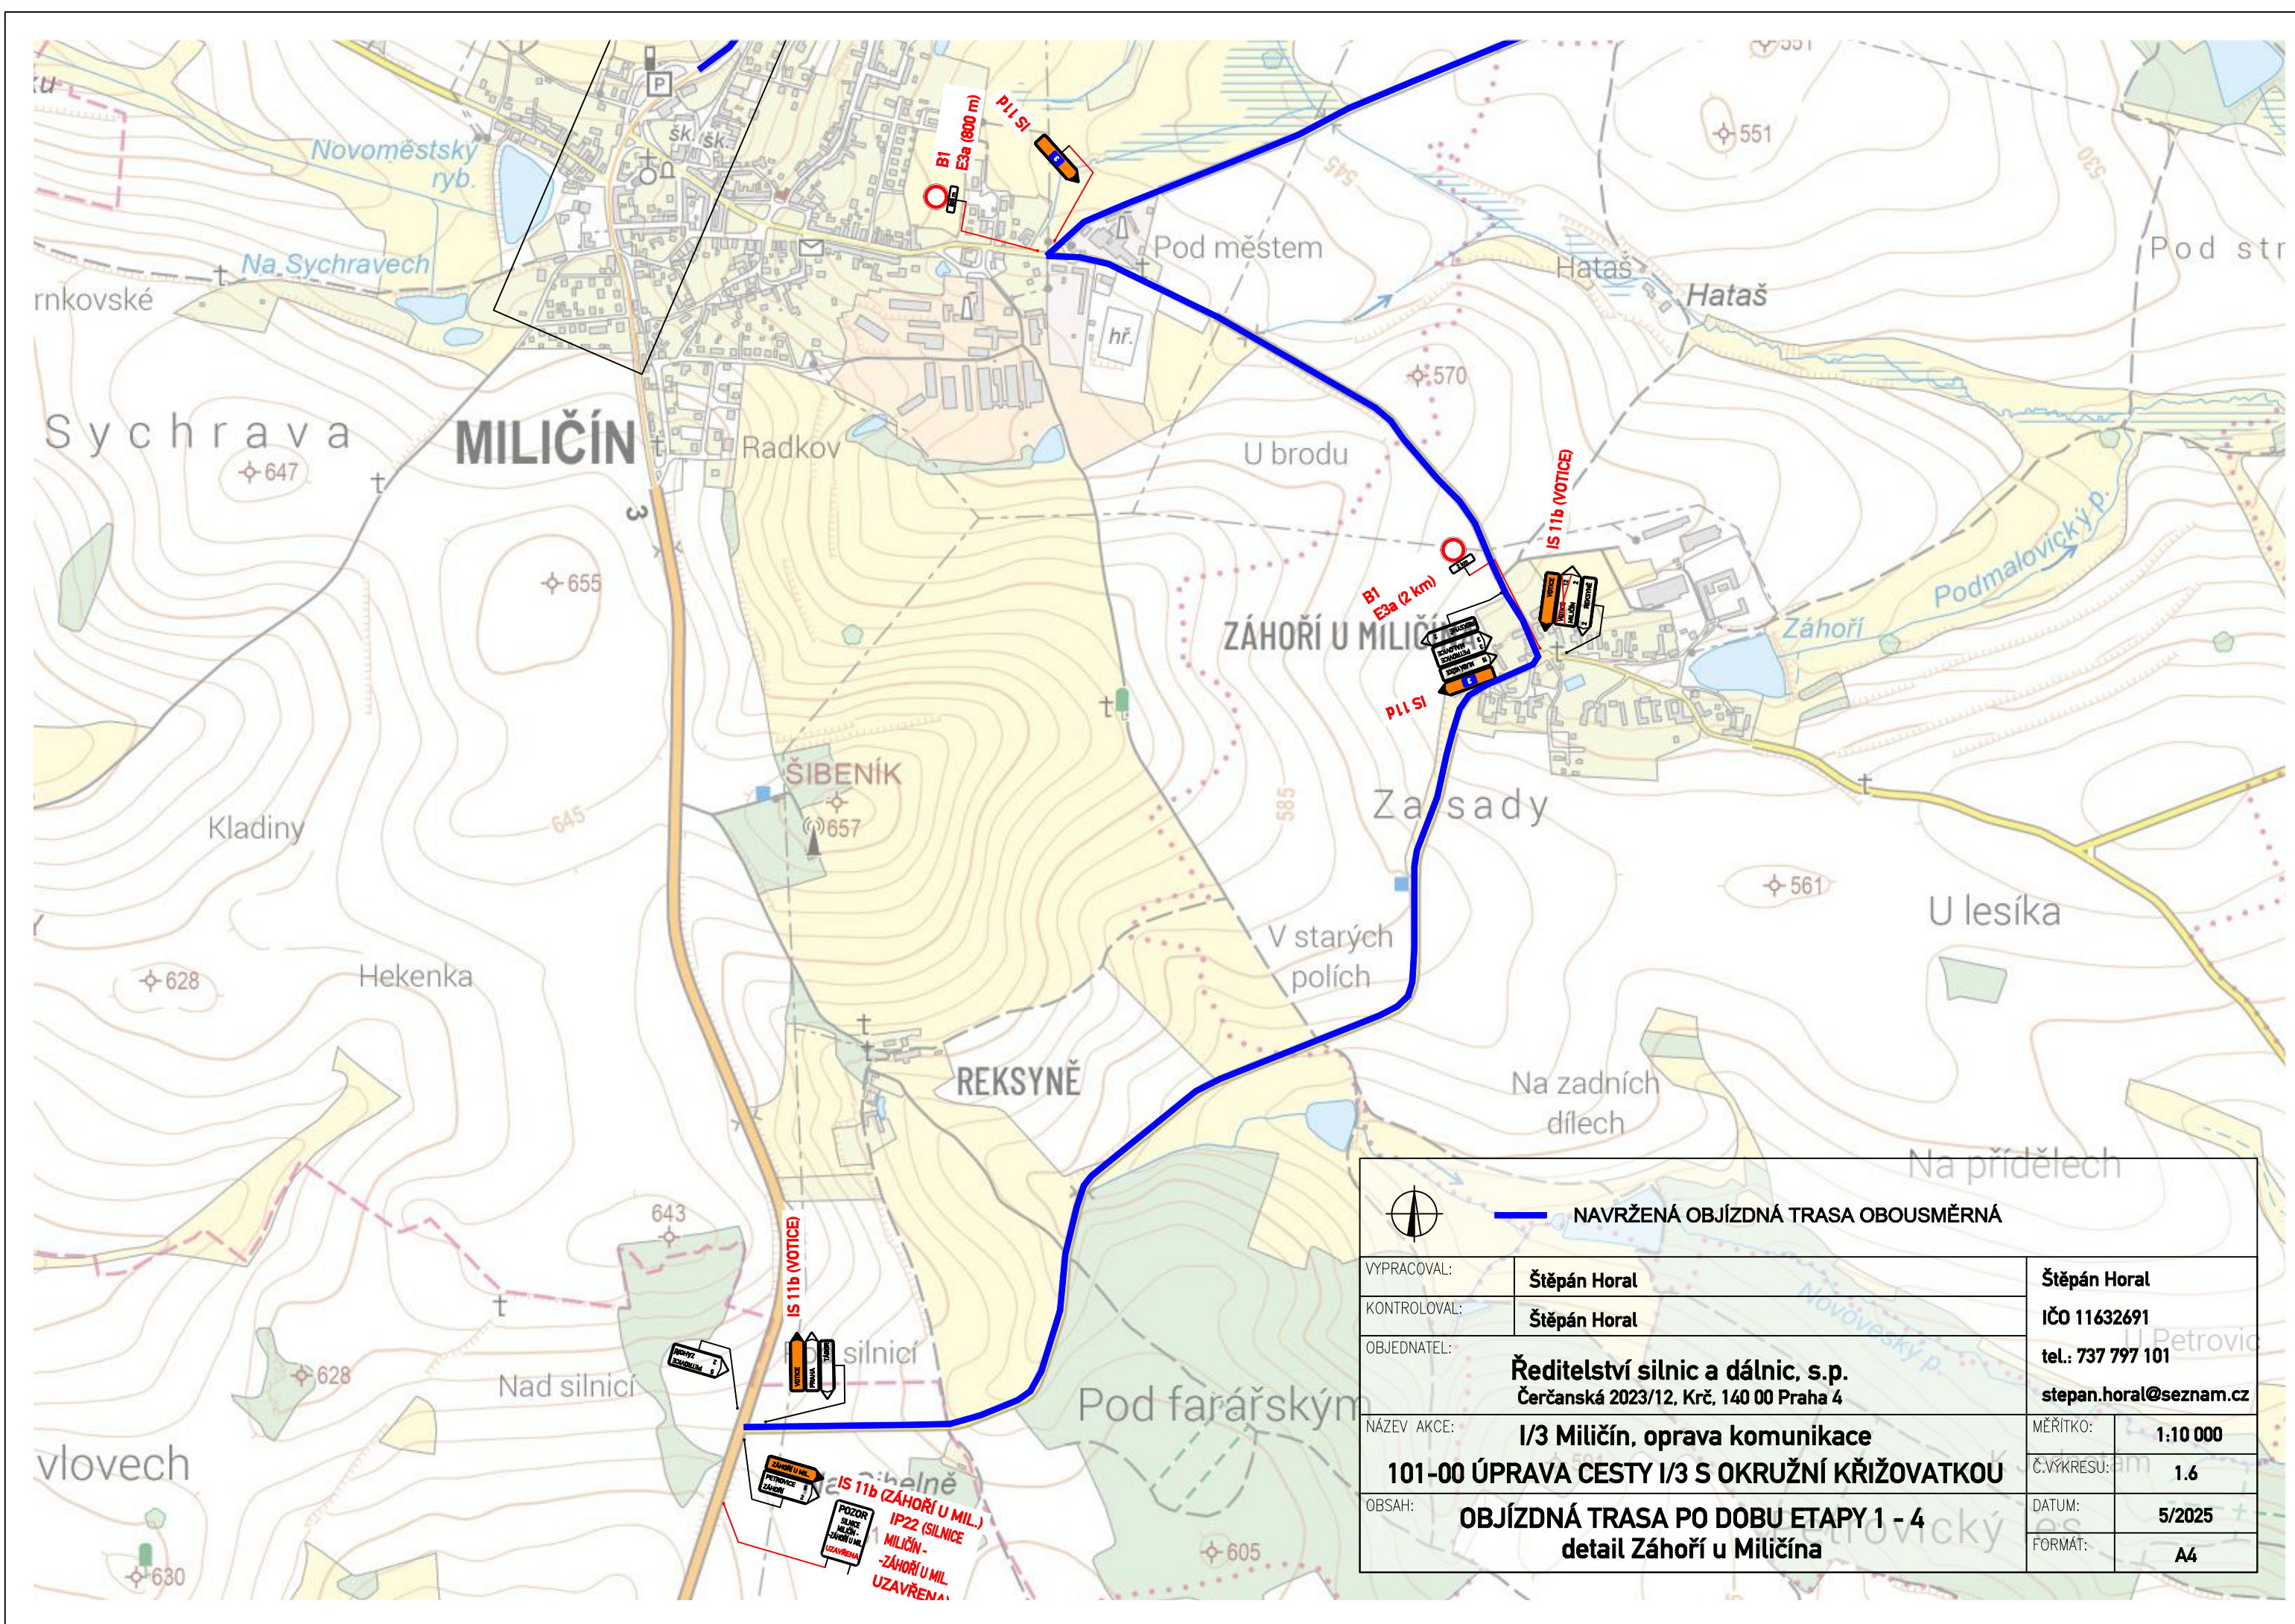

 — NAVRŽENÁ OBJÍZDNÁ TRASA OBOUSMĚRNÁ		
VYPRACOVAL:	Štěpán Horal	Štěpán Horal
KONTROLOVAL:	Štěpán Horal	IČO 11632691
OBJEDNATEL:	Ředitelství silnic a dálnic, s.p. Čerčanská 2023/12, Krč, 140 00 Praha 4	tel.: 737 797 101 stepan.horal@seznam.cz
NÁZEV AKCE:	I/3 Miličín, oprava komunikace 101-00 ÚPRAVA CESTY I/3 S OKRUŽNÍ KŘÍŽOVATKOU	MĚŘITKO: 1:10 000
OBSAH:	OBJÍZDNÁ TRASA PO DOBU ETAPY 1 - 4 detail Záhory u Miličína	Č.VÝKRESU: 1.6
		DATUM: 5/2025
		FORMÁT: A4