


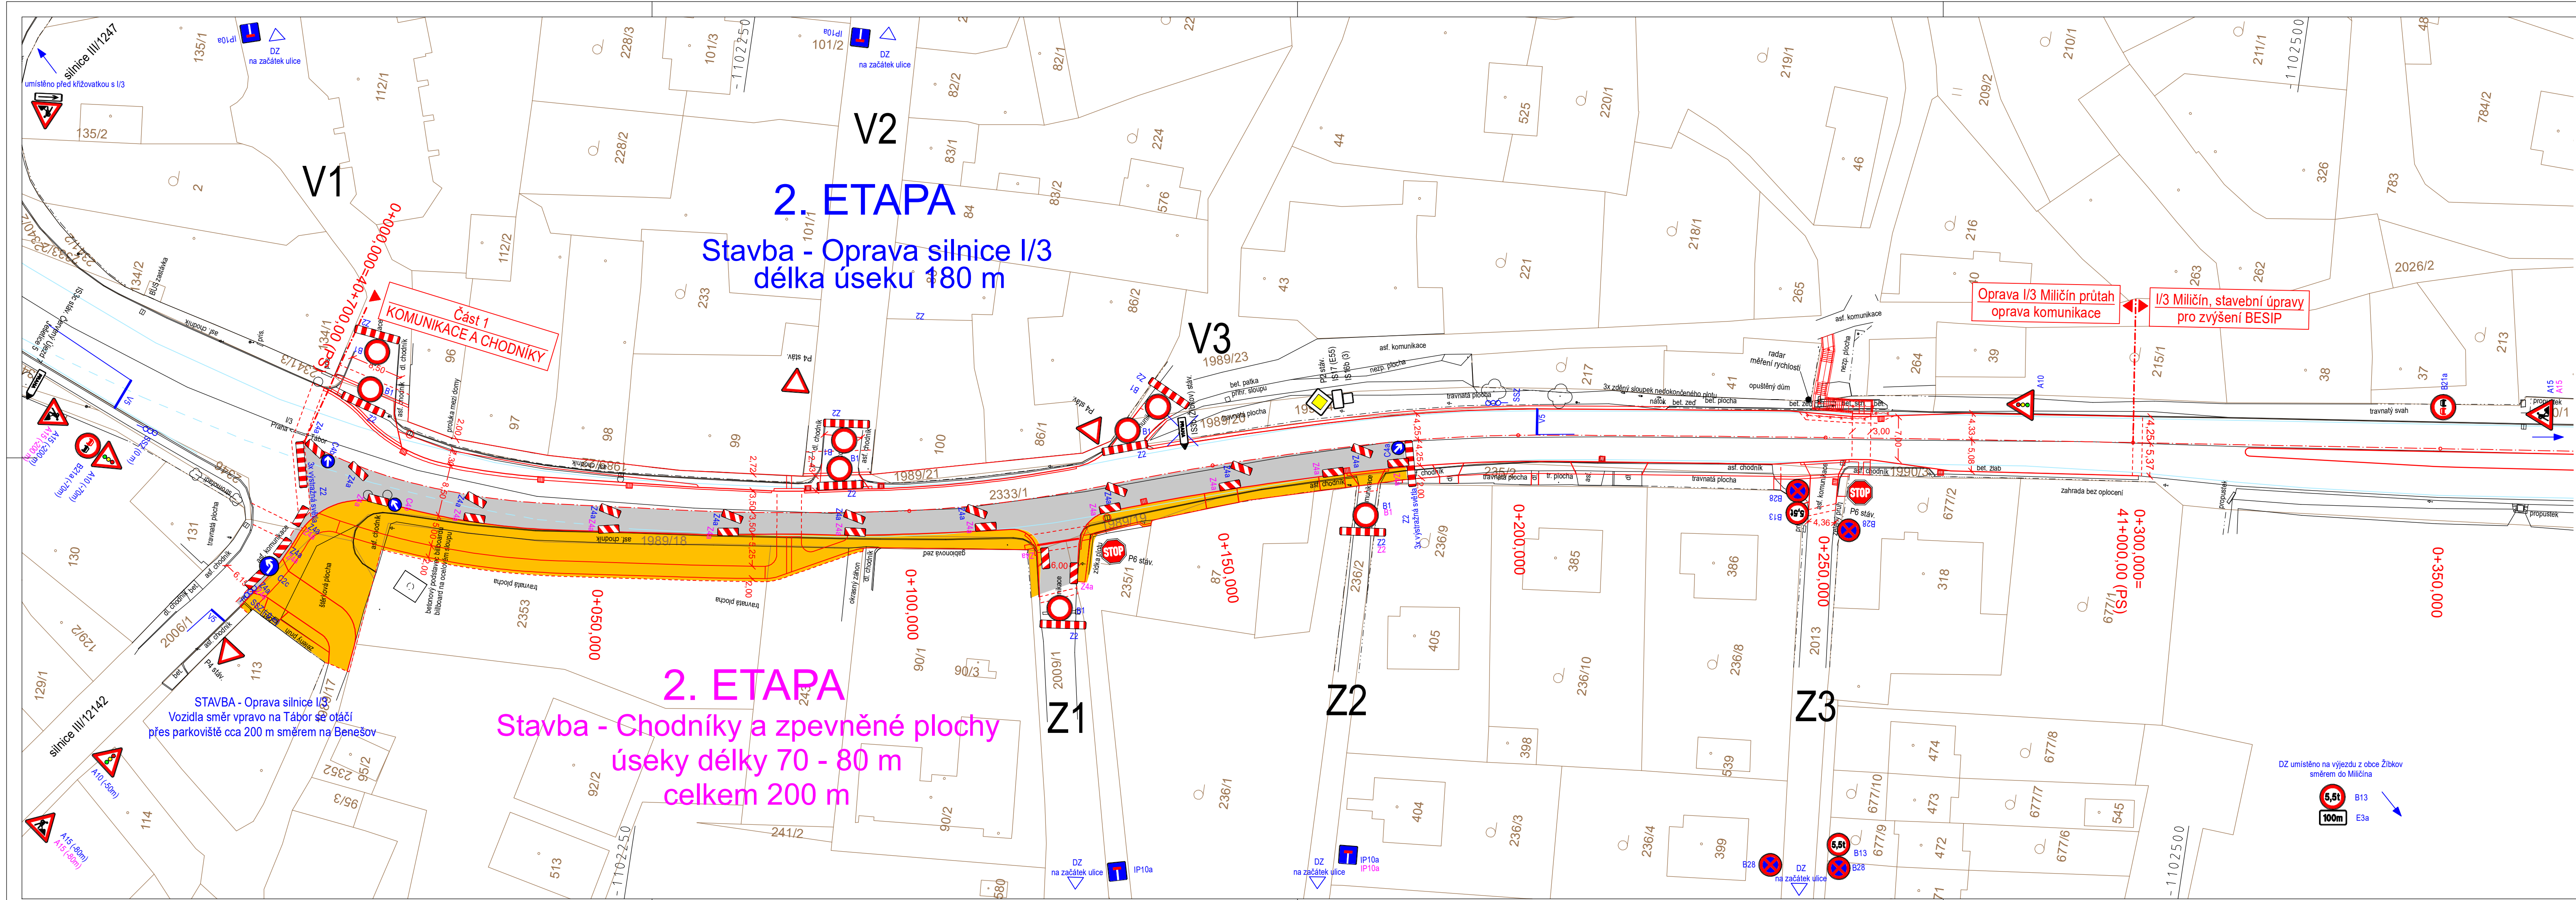

LEGENDA :

- rozsaH staveniště - OPRAVA SILNICE I/3
- rozsaH staveniště - CHODNÍKY A ZPEVNĚNÉ PLOCHY
- PDZ - OPRAVA SILNICE I/3
- PDZ - CHODNÍKY A ZPEVNĚNÉ PLOCHY
- PDZ platné pro obě stavby
- stávající dopravní značení

SO 151 Provizorní dopravní značení

Souřadnicový systém: JTSK

Výškový systém: BpV

REVIZE	DATUM	PŘEDMĚT REVIZE	REVIZE PROVEDL

Investor:	Obec Miličín Miličín 1 257 68 Miličín	Objednatel:	ŘSD ČR Ředitelství silnic a dálnic ČR Na Pankráci 546/56 140 00 Praha 4	
-----------	---	-------------	--	---

Generální projektant:	 VIN Consult s.r.o. Antala Staška 1859/34 140 00 Praha 4 tel. 241 104 010 e-mail: vin@vinconsult.cz	Ředitel:	Ing. Vladimír Vančík, CSc.
		Hlavní inženýr projektu:	Ing. Jan Hradil, Ph.D.

Zpracovatel části:	VIN Consult s.r.o. Antala Staška 1859/34 140 00 Praha 4 tel. 241 104 010 e-mail: vin@vinconsult.cz	Garant profese:	Ing. Jiří Biegl	Vypracoval:	Ing. Jiří Biegl
		Odpovědný projektant SO:	Ing. Jiří Biegl	Kontroloval:	Ing. Jan Lorenc

Akce:	I/3 Miličín průtah, oprava komunikace Část 2 - Chodníky a zpevněné plochy	Objednatel:	Ředitelství silnic a dálnic ČR Na Pankráci 546/56 140 00 Praha 4	
		Kraj:	Středočeský	Obec:

Část PD / Příloha:	D.2 Provizorní dopravní značení, DIO SITUACE ETAPIZACE - 2.etapa	Zakázka:	69820.1	Datum:	31.03.2021	Měřítko:	1:500	Formát:	5xA4
		Stupeň:	DSP	Část:	D.2	Příloha:	03	Revize:	00