



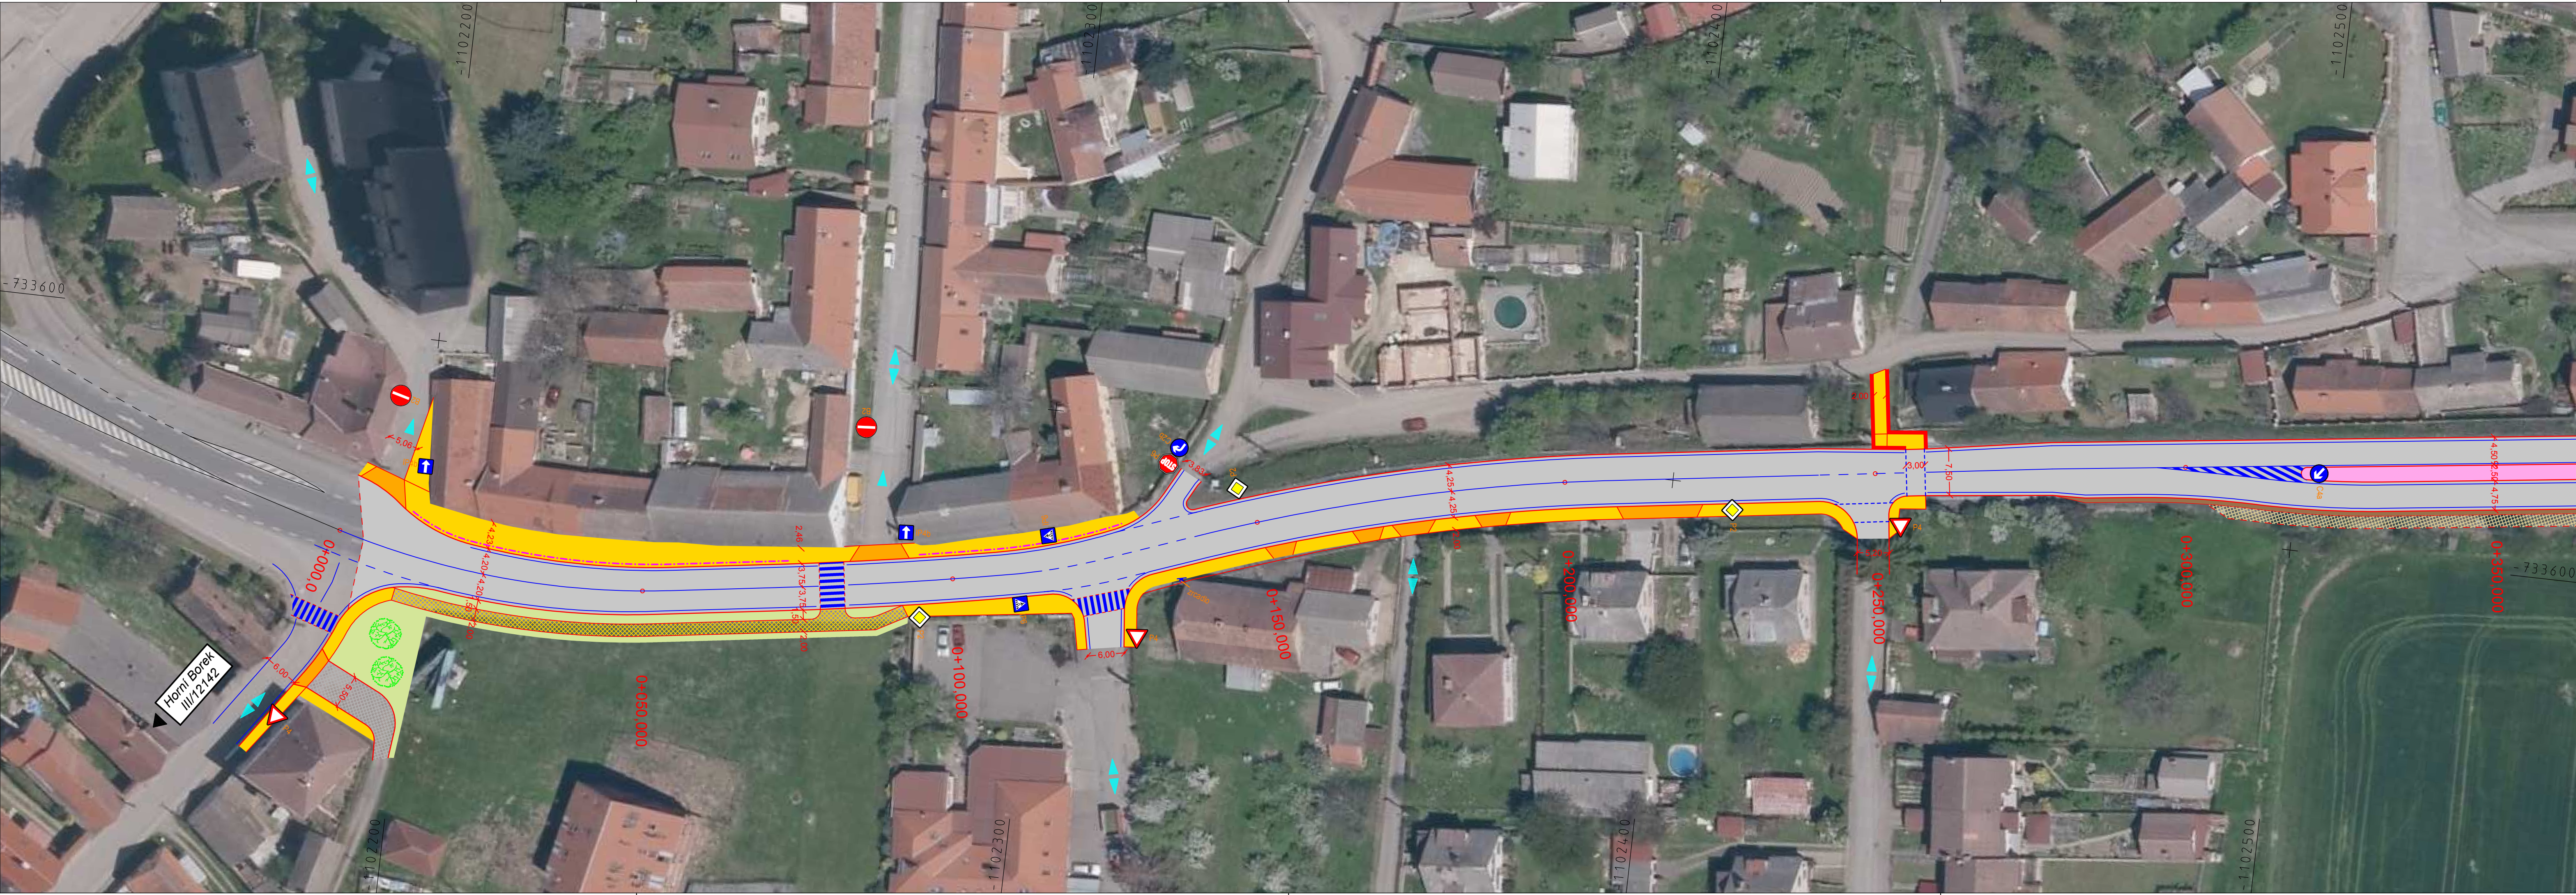

LEGENDA :

- 1 asfaltová vozovka, kryt SMA 11 TDZ II.
- 2 kanalizační ostrůvky / SDP / prstenec kryt kamenná DL přejezd (12/12)
- 3 chodník, kryt mlatový
- 4 asfaltová vozovka, kryt ACO 11 TDZ IV.
- 5 chodník, kryt betonová dlažba DL I - 6 cm
- 6 chodníkový přejezd / vjezd, kryt betonová dlažba DL I - 8 / 10 cm
- 7 svahy zemního tělesa
- 8 obnova svahů zemního tělesa
- 9 ohumusování a zatravnění
- C4a nové svislé DZ
- nové směry dopravy

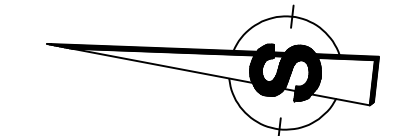

I/3 Miličín

Návrh koncepce dopravně - technického a bezpečnostního řešení silničního průtahu obcí

SOUŘADNICOVÝ SYSTÉM: JTSK

VÝŠKOVÝ SYSTÉM: Bpv

ČESKÉ VYSOKÉ UČENÍ TECHNICKÉ V PRAZE
Fakulta dopravní
Konviktská 20, 110 00 Praha 1

HIP:	Kraj:	Objednatel:	Stupeň:
Ing. Bc. Karel Kocián, Ph.D.	Středočeský		studie
Vypracoval:	Okres:		Měřítko:
Ing. J. Hradil, Ph.D.	Benešov	Ředitelství silnic a dálnic ČR Na Pankrázi 546/66 140 00 Praha 4	1:500
Kontrola:	Datum:		Část:
Ing. P. Mondschein, Ph.D.	04/2020		B.
Název přílohy:			4.1

STUDIE PROVEDITELNOSTI

Zákres do ORTOFOTO - 1. část