




I/3 Miličín Obj. 101-00 Úsek I.

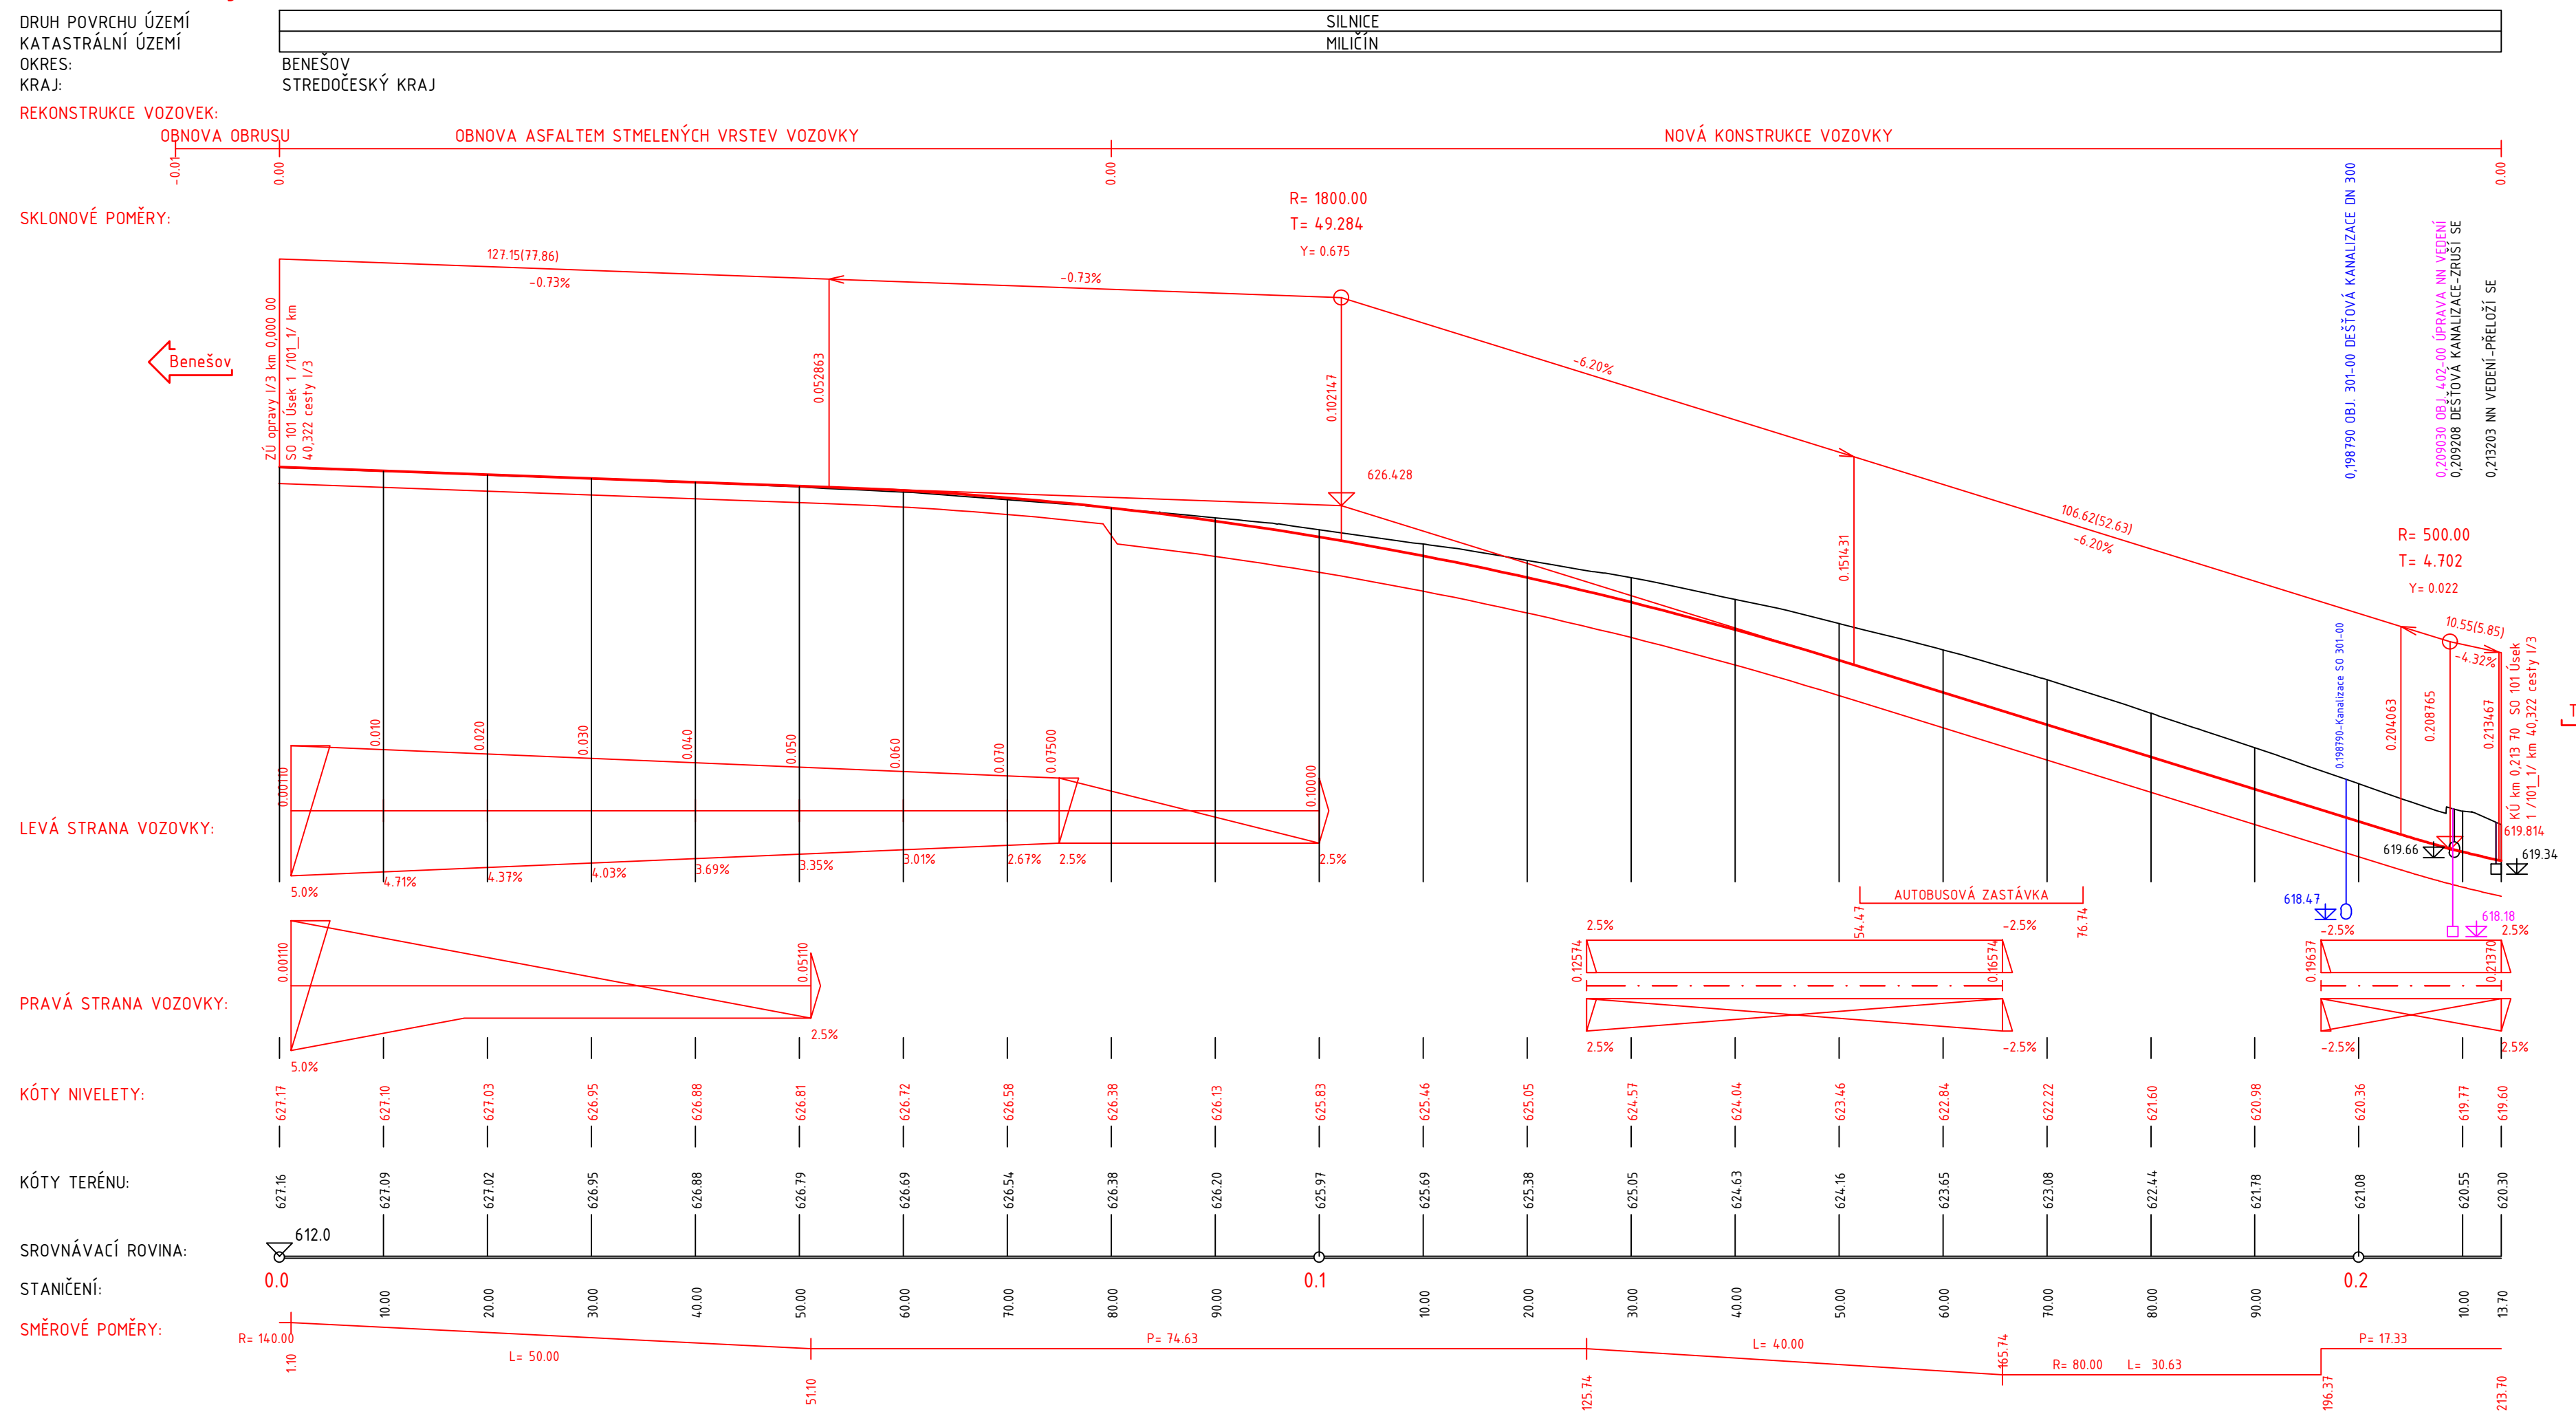

I/3 Miličín Obj. 101-00 Úsek II.

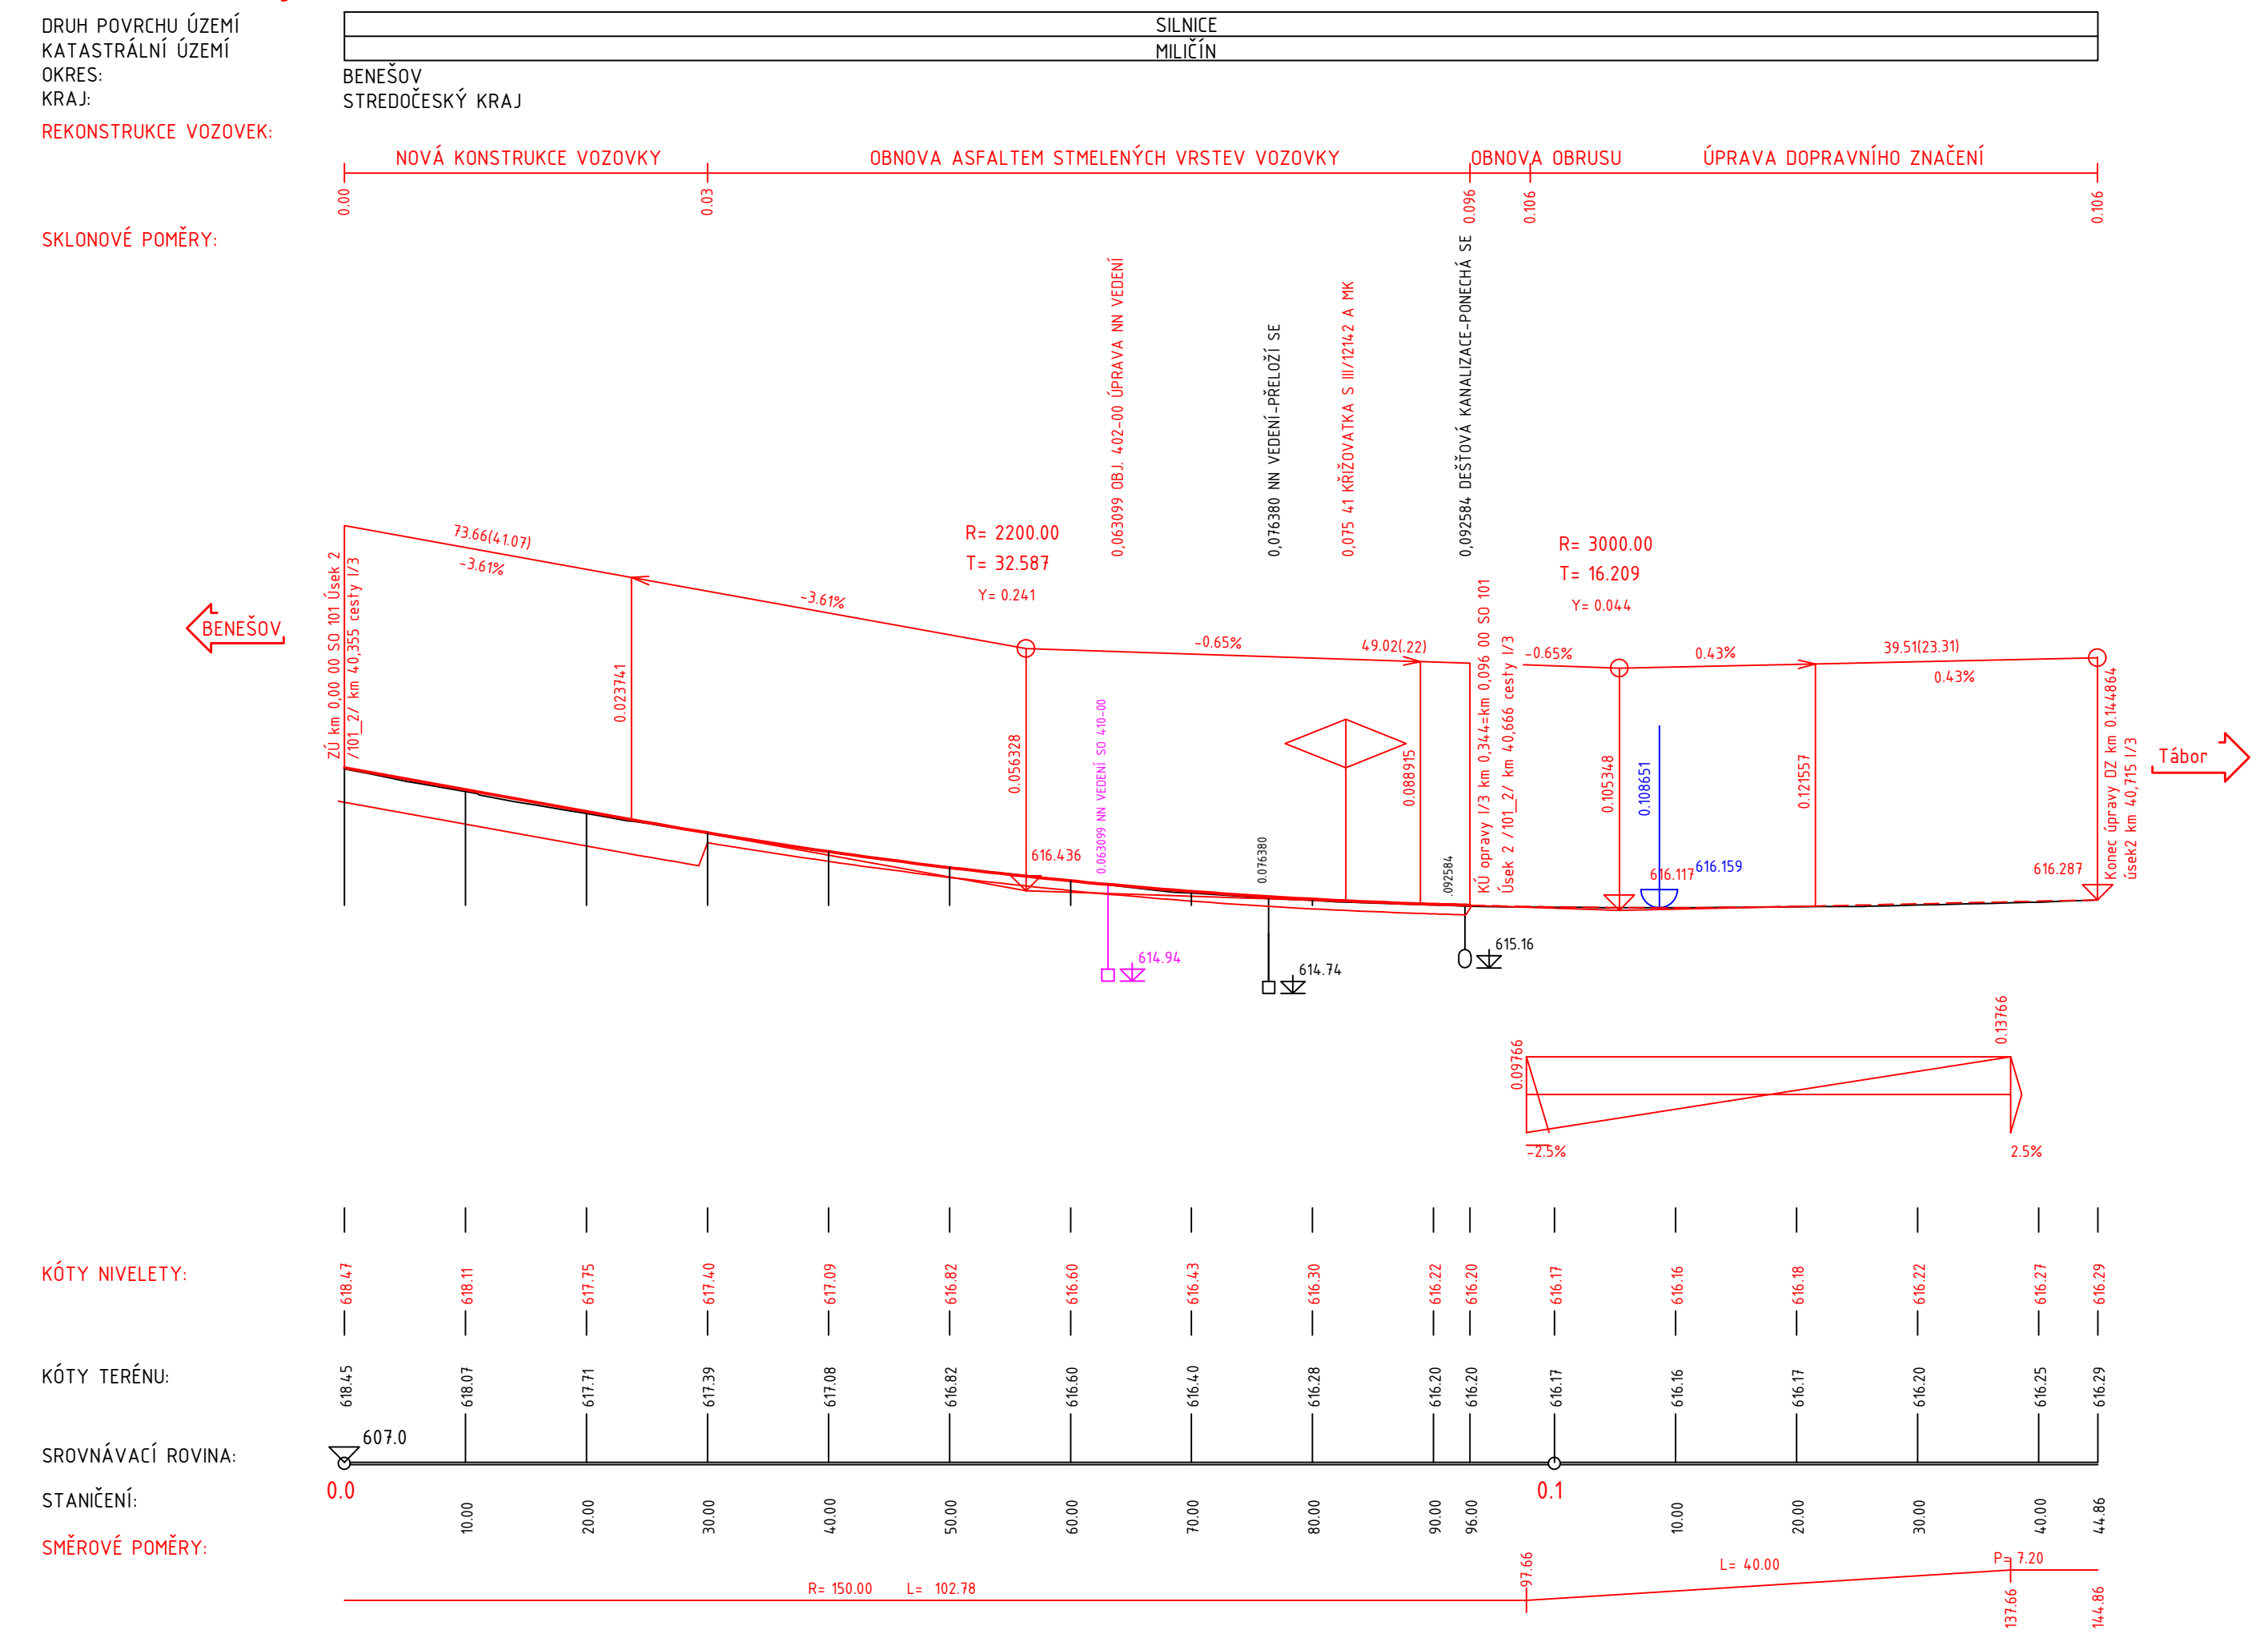

I/3 Miličín Obj. 101-00 Okružní křižovatka

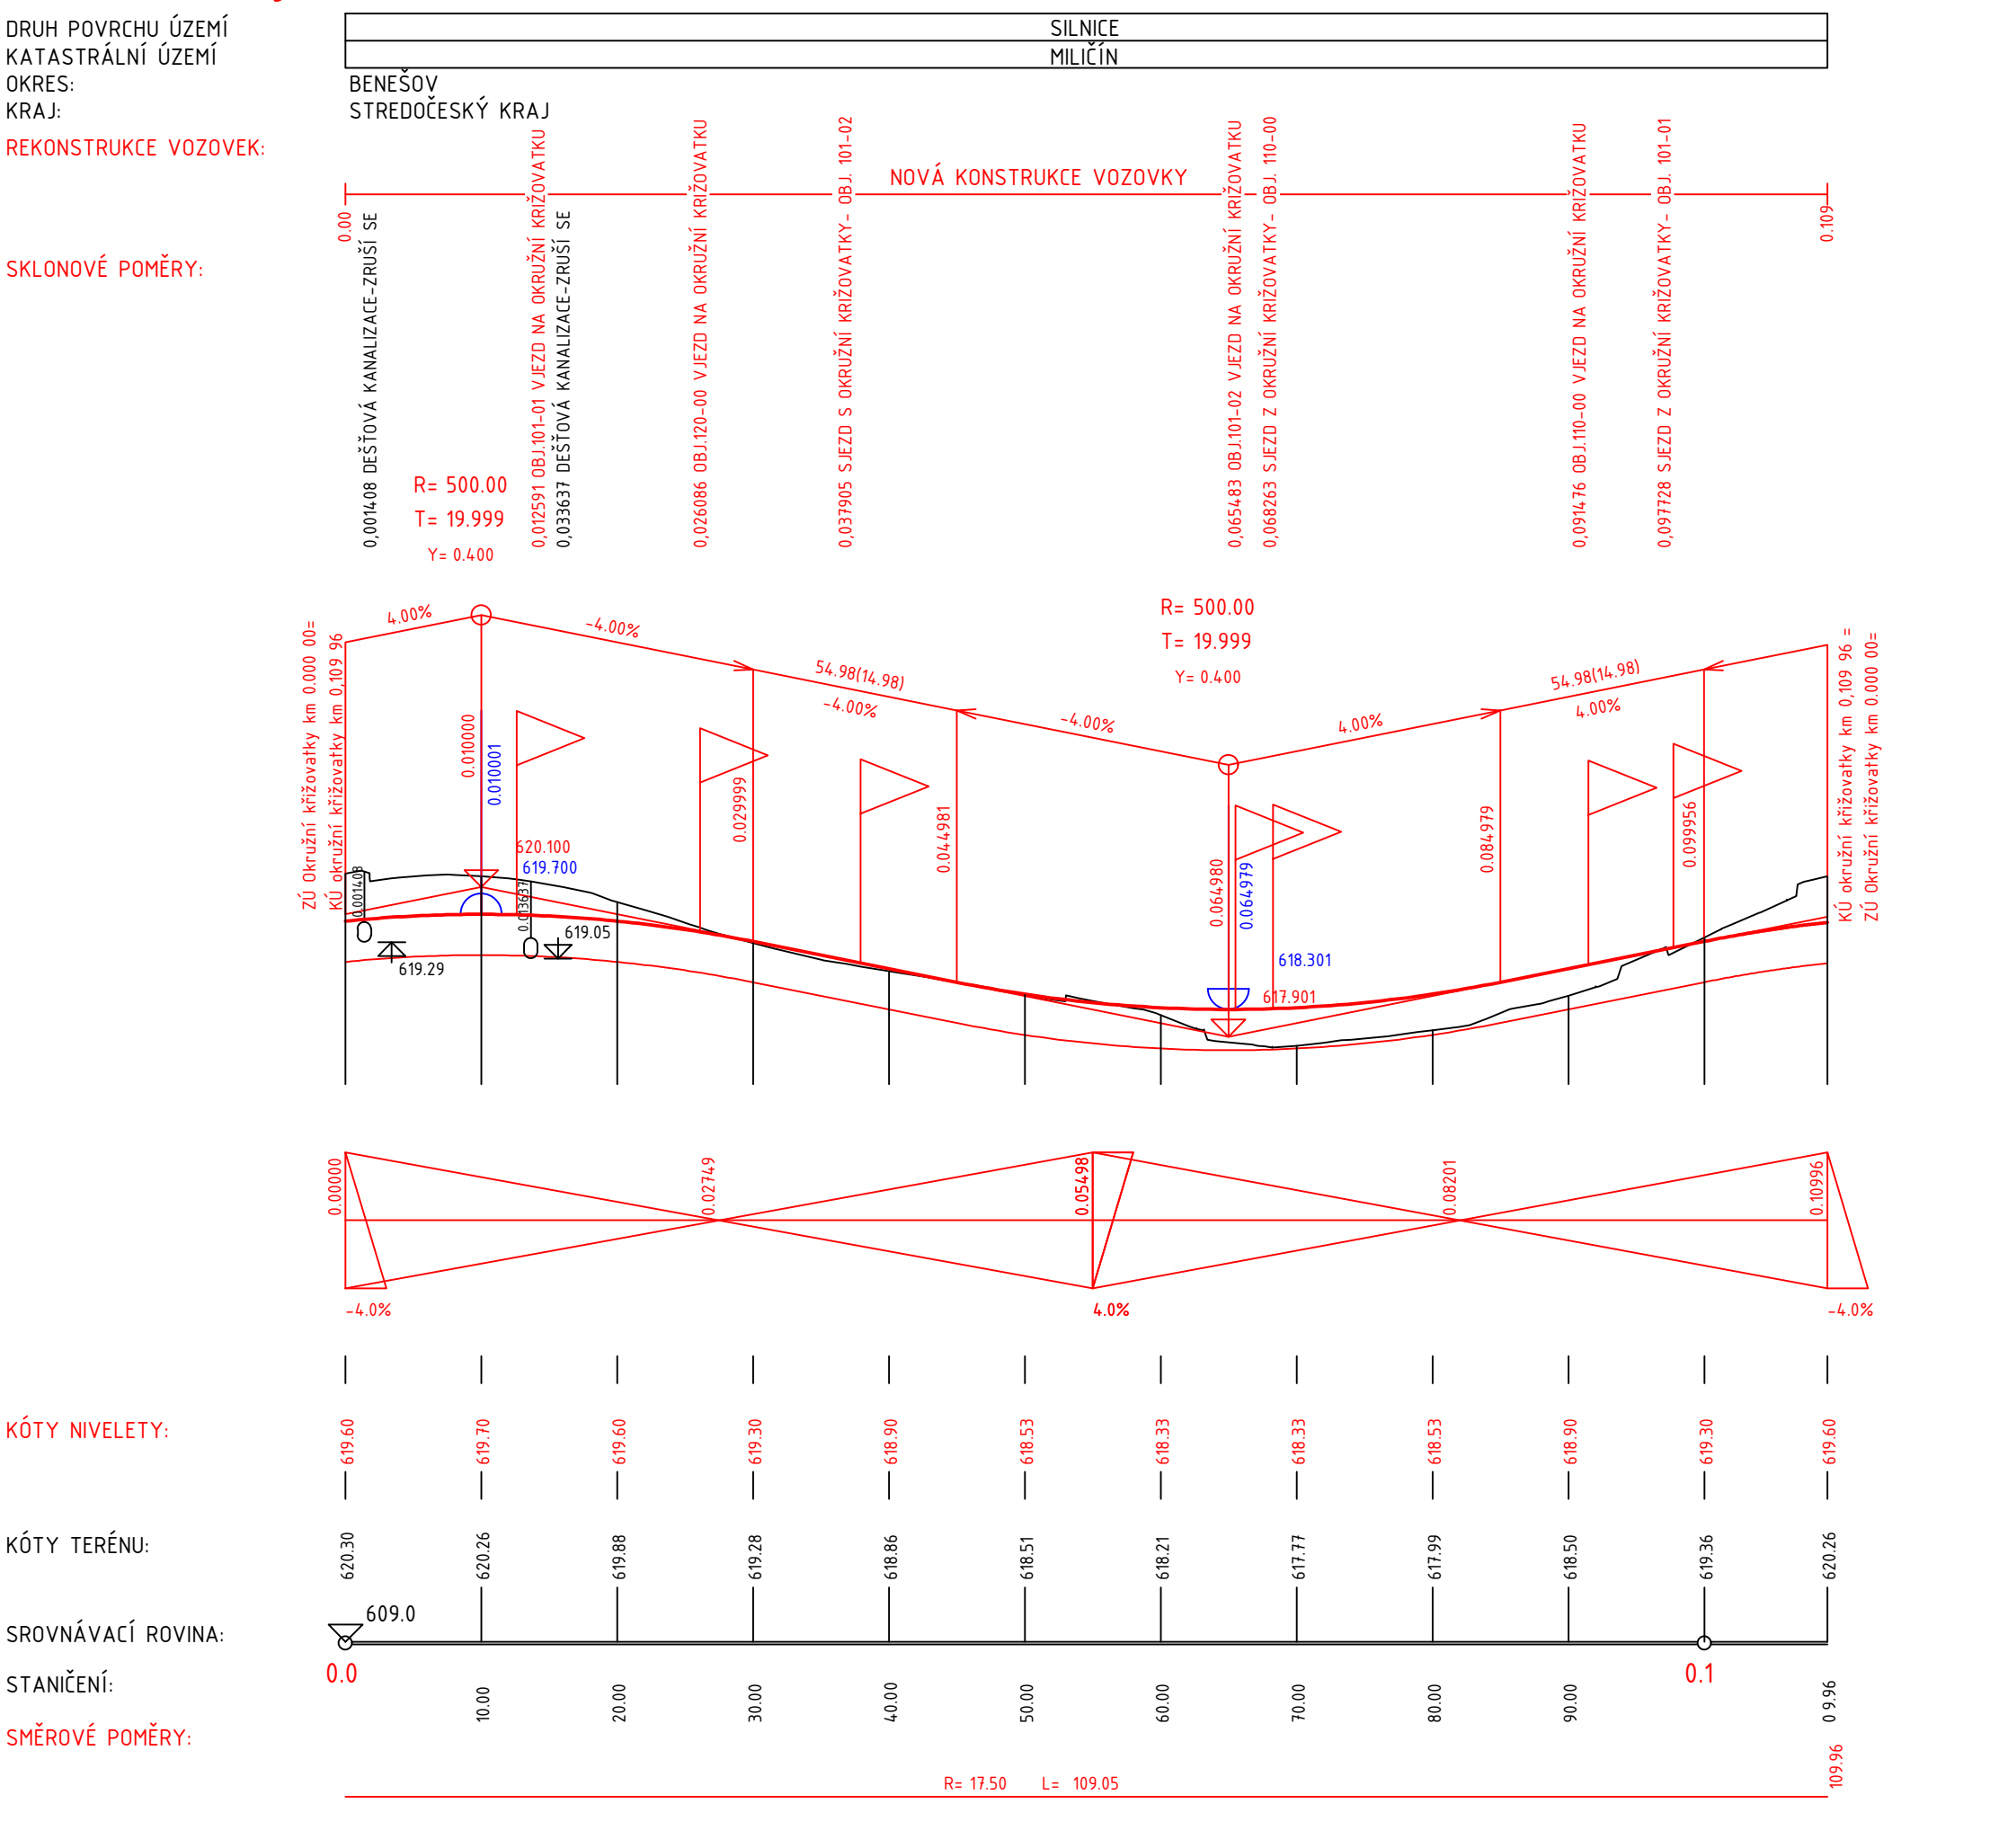

ZMĚNY A REVIZE

P.Č.	VYPRACOVAL:	POPIS ZMĚNY/REVIZE:	PODPIS:

OBJEDNATEL

ŘSD ČR Ředitelství silnic a dálnic ČR
Na Pankraci 546/56, 140 00 Praha 4

sfdi STÁTNÍ FOND DOPRAVNÍ INFRASTRUKTURY

ZHOTOVITEL

SG_Menší projekty_BIM 2020 se sídlem: Praha 3, Žižkov, Olšanská 2643/1a, PSČ 130 80

SUDOP PRAHA
SUDOP Praha a.s.
Olšanská 2643/1a,
130 80 Praha 3, Žižkov

PUDIS
PUDIS a.s.
Podbabská 1014/20,
160 00 Praha 6, Bubeneč

SUDOP EU
SUDOP EU a.s.
Olšanská 2643/1a,
130 80 Praha 3, Žižkov

DOPRAVOPROJEKT BRNO
Dopravoprojekt Brno a.s.
Kounicova 271/13,
602 00 Brno, Veveří

DOPRAVOPROJEKT, a.s.
Kominárska 141/24,
832 03 Bratislava

MORAVIA CONSULT Olomouc a.s.
Legionárská 1085/8,
779 00 Olomouc

HLAVNÝ PROJEKTANT:
DOPRAVOPROJEKT, a.s.
Divízia Bratislava
632 03 Bratislava, Kominárska 2-4

DOPRAVOPROJEKT, a.s.
Divízia Prešov, 080 01 Prešov, Jarková 28

RAZÍTKO
Č. ZÁKAZKY: 8101-00
E. ARCHIVNÍ: 1 582

ŘEDITEL DIVIZE: ING. D. SKUBAN
PODPIS: [Podpis]

HLAVNÍ INŽENÝR PROJEKTU: ING. B. JUHÁS
PODPIS: [Podpis]

101-00

PROJEKTANT OBJEKTU:
DOPRAVOPROJEKT, a.s.
Divízia Prešov, 080 01 Prešov, Jarková 28

VYPRACOVAL: ING. B. JUHÁS
PODPIS: [Podpis]

ZODPOVĚDNÝ PROJEKTANT: ING. B. JUHÁS
PODPIS: [Podpis]

KONTROLOVAL: ING. D. SKUBAN
PODPIS: [Podpis]

KRAJ: STŘEDOČESKÝ KRAJ
OKRES: BENEŠOV
KAT. ÚZEMÍ: MILIČÍN

STUPEŇ: DUSP
DATAUM: 04.2022

FORMÁT: 7x4A
MĚŘÍTKO: 1:500/1:100

Č. ZÁK. 8101-00
Č. PŘÍLOHY: 101-00.04

NÁZEV OBJEKTU: ÚPRAVA CESTY I/3 S OKRUŽNÍ KŘIŽOVATKOU
NÁZEV PŘÍLOHY: PODÉLNÉ ŘEZY