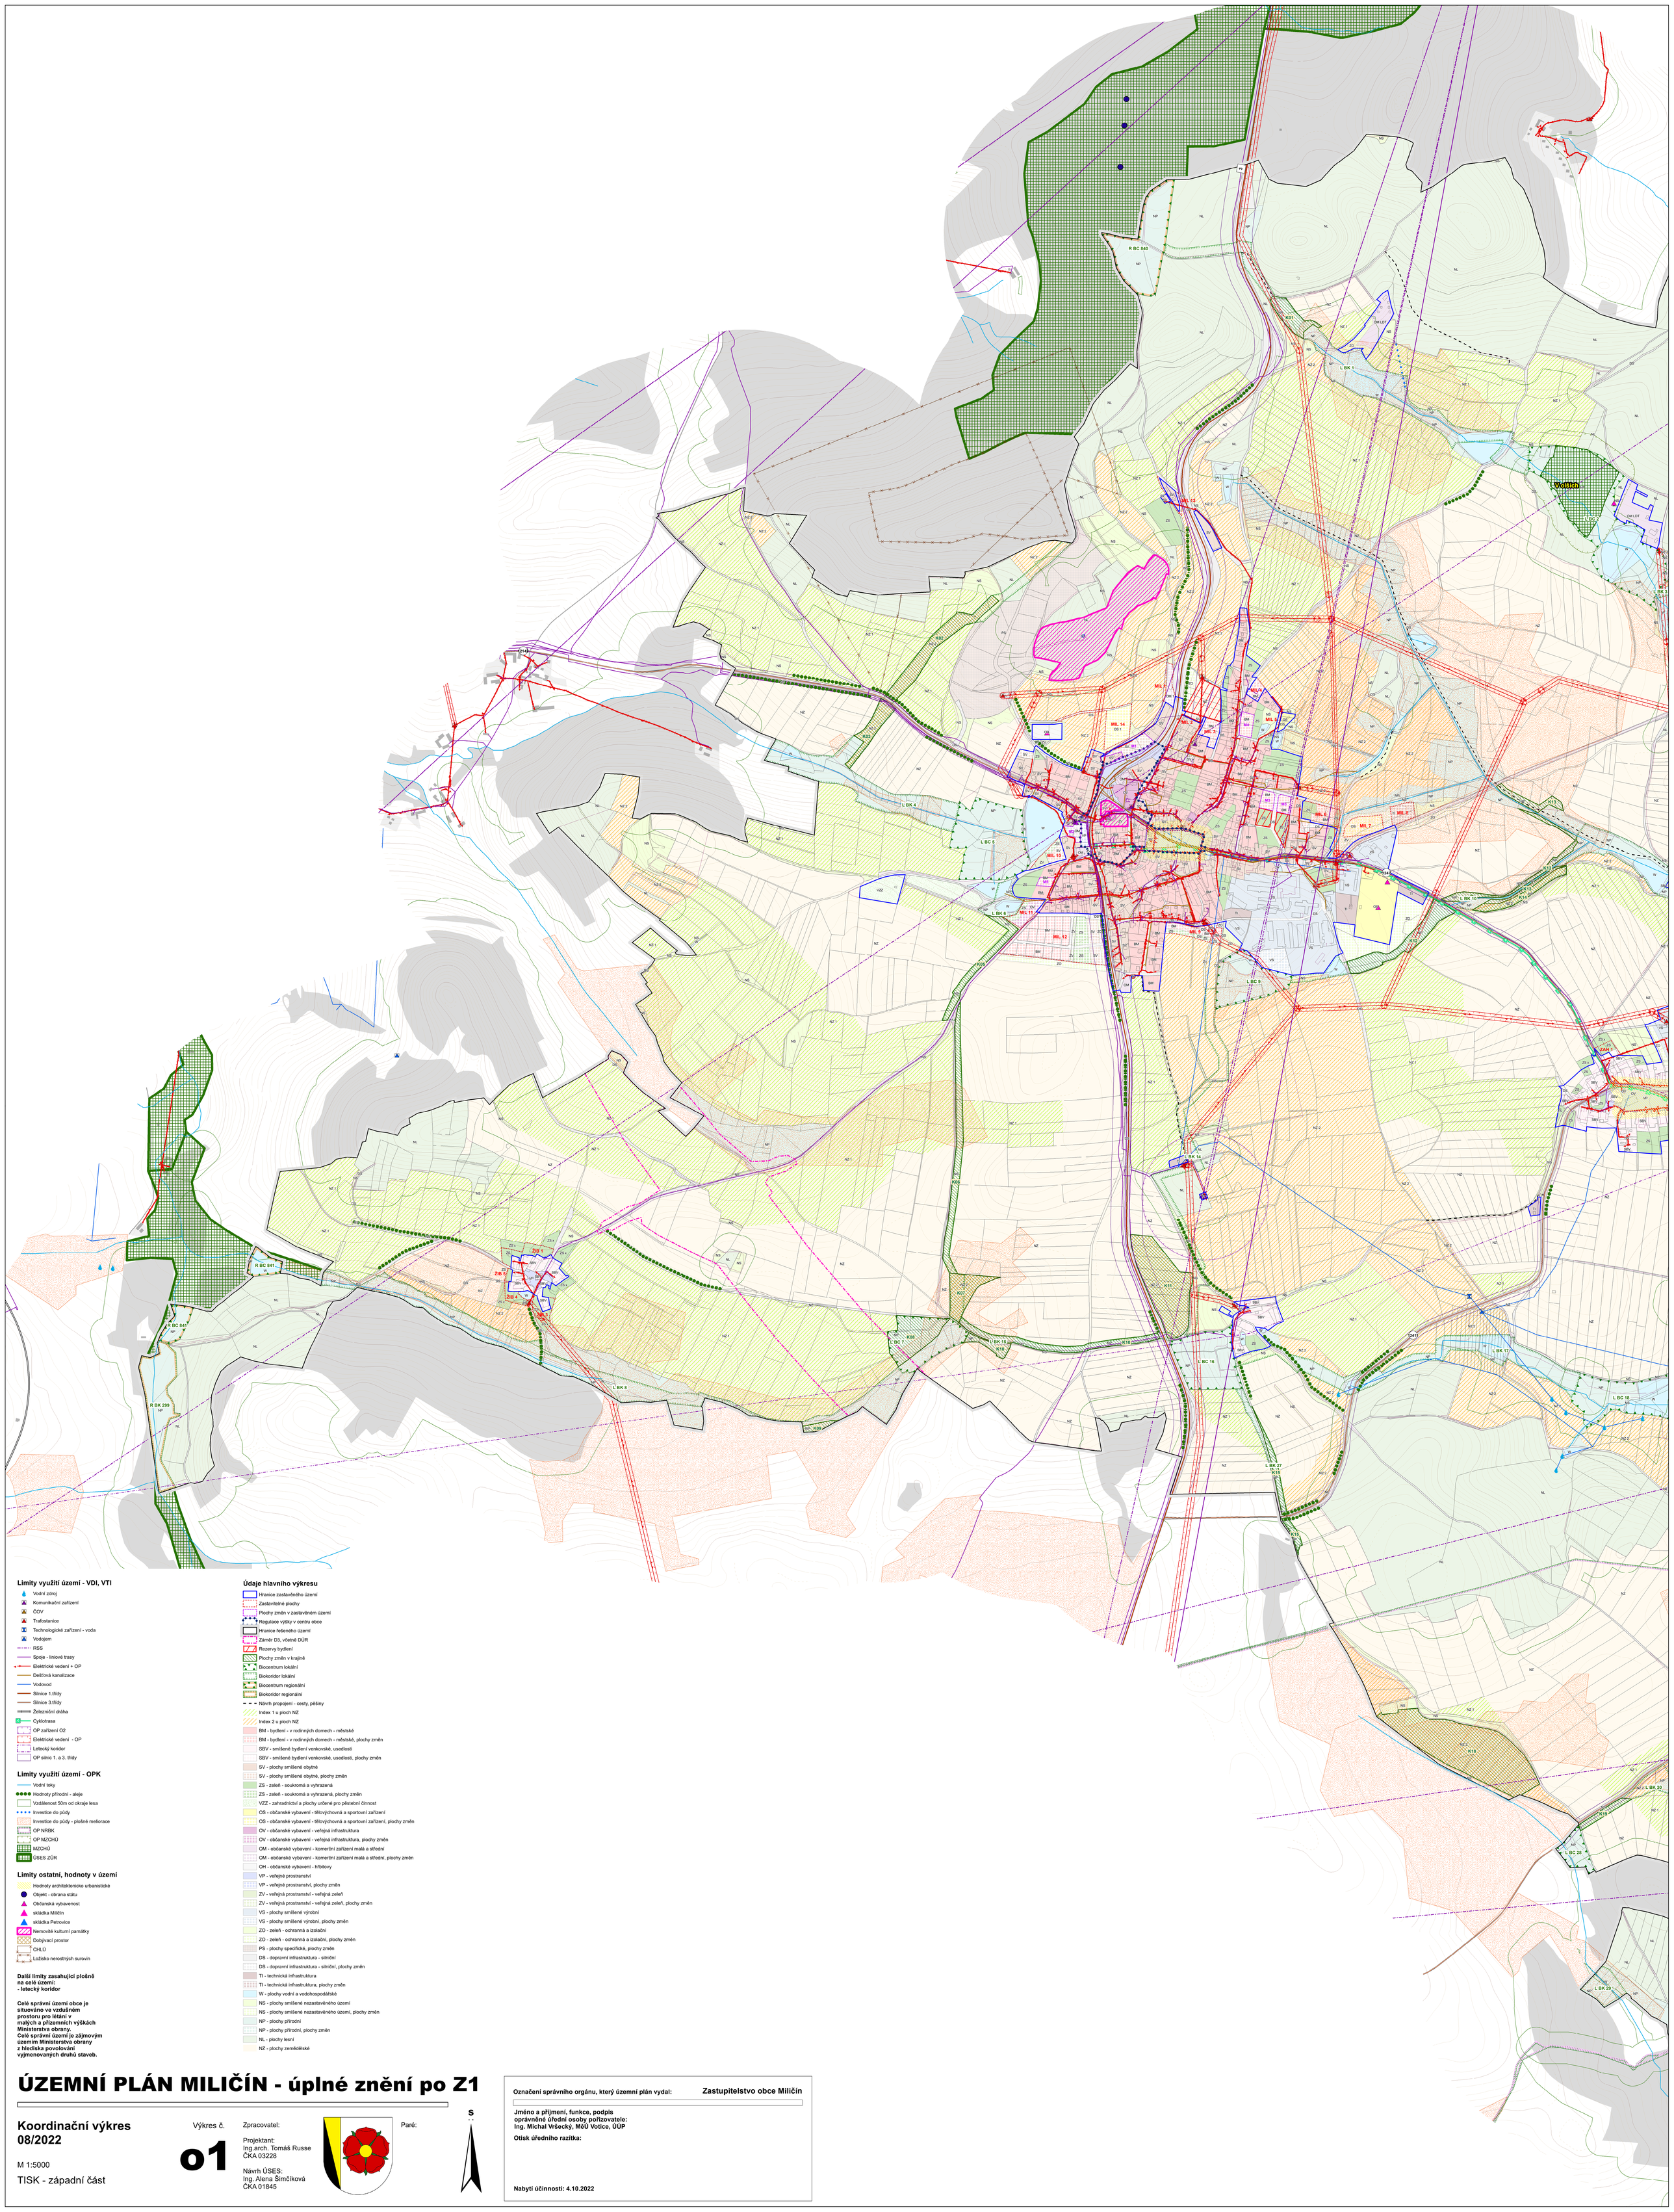

Limity využití území - VDI, VTI

- Vodní zdroj
- Komunikační zařízení
- ČOV
- Trafostanice
- Technologické zařízení - voda
- Vodojem
- RSS
- Spoje - liniové trasy
- Elektrické vedení + OP
- Dešťová kanalizace
- Vodovod
- Silnice 1.třídy
- Silnice 3.třídy
- Železniční dráha
- Cyklotrasa
- OP zařízení O2
- Elektrické vedení - OP
- Letecký koridor
- OP silnic 1. a 3. třídy

Limity využití území - OPK

- Vodní toky
- Hodnoty přírodní - aleje
- Vzdálenost 50m od okraje lesa
- Investice do půdy
- Investice do půdy - plošné meliorace
- OP NRBK
- OP MZCHÚ
- MZCHÚ
- ÚSES ZÚR

Limity ostatní, hodnoty v území

- Hodnoty architektonicko urbanistické
- Objekt - obrana státu
- Občanská vybavenost
- skládka Miličín
- skládka Petrovice
- Nemovité kulturní památky
- Dobývací prostor
- CHLÚ
- Ložisko nerostných surovin

Další limity zasahující plošně na celé území:
- letecký koridor

Celé správní území obce je situováno ve vzdušném prostoru pro létání v malých a přízemních výškách Ministerstva obrany. Celé správní území je zájmovým územím Ministerstva obrany z hlediska povolování vyjmenovaných druhů staveb.

Údaje hlavního výkresu

- Hranice zastavěného území
- Zastavitelné plochy
- Plochy změn v zastavěném území
- Regulace výšky v centru obce
- Hranice řešeného území
- Záměr D3, včetně DÚR
- Rezervy bydlení
- Plochy změn v krajině
- Biocentrum lokální
- Biokoridor lokální
- Biocentrum regionální
- Biokoridor regionální
- Návrh propojení - cesty, pěšiny
- Index 1 u ploch NZ
- Index 2 u ploch NZ
- BM - bydlení - v rodinných domech - městské
- BM - bydlení - v rodinných domech - městské, plochy změn
- SBV - smíšené bydlení venkovské, usedlosti
- SBV - smíšené bydlení venkovské, usedlosti, plochy změn
- SV - plochy smíšené obytné
- SV - plochy smíšené obytné, plochy změn
- ZS - zeleň - soukromá a vyhrazená
- ZS - zeleň - soukromá a vyhrazená, plochy změn
- VZZ - zahradnictví a plochy určené pro pěstební činnost
- OS - občanské vybavení - tělovýchovná a sportovní zařízení
- OS - občanské vybavení - tělovýchovná a sportovní zařízení, plochy změn
- OV - občanské vybavení - veřejná infrastruktura
- OV - občanské vybavení - veřejná infrastruktura, plochy změn
- OM - občanské vybavení - komerční zařízení malá a střední
- OM - občanské vybavení - komerční zařízení malá a střední, plochy změn
- OH - občanské vybavení - hřbitovy
- VP - veřejné prostranství
- VP - veřejné prostranství, plochy změn
- ZV - veřejná prostranství - veřejná zeleň
- ZV - veřejná prostranství - veřejná zeleň, plochy změn
- VS - plochy smíšené výrobní
- VS - plochy smíšené výrobní, plochy změn
- ZO - zeleň - ochranná a izolační
- ZO - zeleň - ochranná a izolační, plochy změn
- PS - plochy specifické, plochy změn
- DS - dopravní infrastruktura - silniční
- DS - dopravní infrastruktura - silniční, plochy změn
- TI - technická infrastruktura
- TI - technická infrastruktura, plochy změn
- W - plochy vodní a vodohospodářské
- NS - plochy smíšené nezastavěného území
- NS - plochy smíšené nezastavěného území, plochy změn
- NP - plochy přírodní
- NP - plochy přírodní, plochy změn
- NL - plochy lesní
- NZ - plochy zemědělské

ÚZEMNÍ PLÁN MILIČÍN - úplné znění po Z1

Koordinační výkres
08/2022

M 1:5000

TISK - západní část

Výkres č.

o1

Zpracovatel:

Projektant:
Ing.arch. Tomáš Russe
ČKA 03228

Návrh ÚSES:
Ing. Alena Šimčíková
ČKA 01845

Paré:

S

Označení správního orgánu, který územní plán vydal: **Zastupitelstvo obce Miličín**

Jméno a příjmení, funkce, podpis oprávněné úřední osoby pořizovatele:
Ing. Michal Vršecký, MěÚ Votice, ÚÚP

Otisk úředního razítka:

Nabytí účinnosti: 4.10.2022